


NUMER MIESZKANIA 05
POWIERZCHNIA 60,36m²

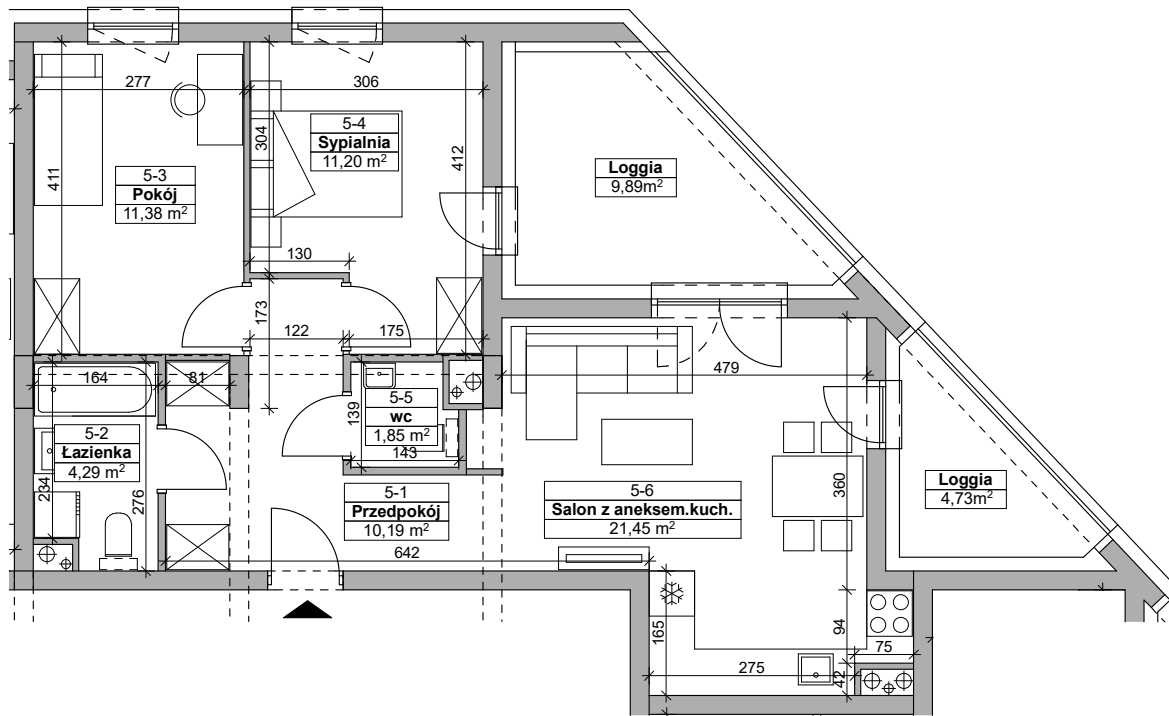


Osiedle Prymasa


Rzeszów, ul. Prymasa 1000-lecia
 (Baranówka IV, Osiedle Prymasa).

DEVELOPER
Alkop

ALKOP Deweloper Nieruchomości
 ul. Krakowska 152B, 35-506 Rzeszów

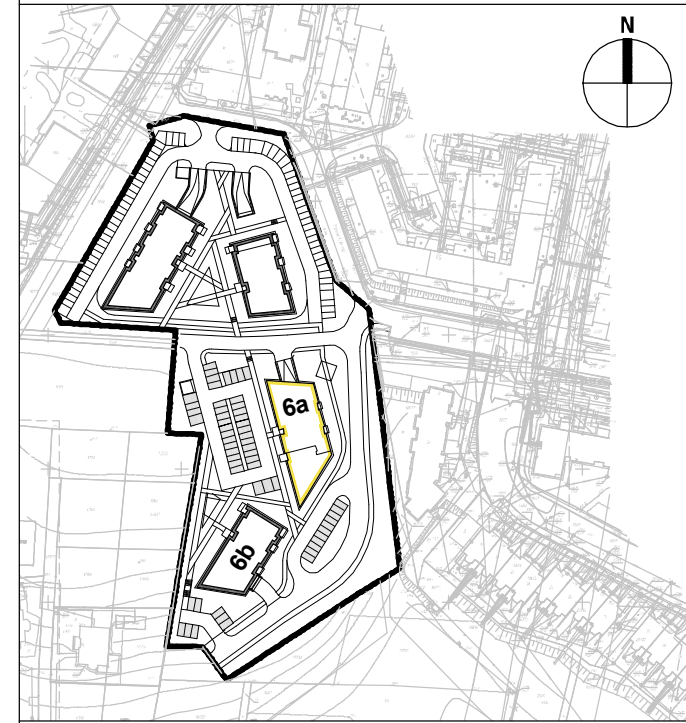

NUMER MIESZKANIA 05
BUDYNEK 6a
PIĘTRO 0
LICZBA POKOI 3

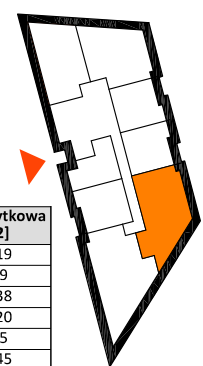

Nr pomieszczenia	Nazwa pomieszczenia	Pow. użytkowa [m ²]
5-1	przedpokój	10,19
5-2	łazienka	4,29
5-3	pokój	11,38
5-4	sypialnia	11,20
5-5	wc	1,85
5-6	salon z aneksem kuchennym	21,45
	RAZEM	60,36
	loggia	4,73
	loggia	9,89

ITP
 ARCHITEKCI

— ściany i kominy – niedemontowalne — ściany działowe – możliwe do wyburzenia - - - elementy konstrukcji – belki

RZUT PARTERU skala 1:100, wymiary na rzutach - w stanie surowym

Przedstawiona aranżacja jest przykładowa, rysunki w tym zakresie mają charakter poglądowy oraz informacyjny i nie stanowią oferty w rozumieniu Kodeksu Cywilnego.