


NUMER MIESZKANIA 08
POWIERZCHNIA 28,53m²

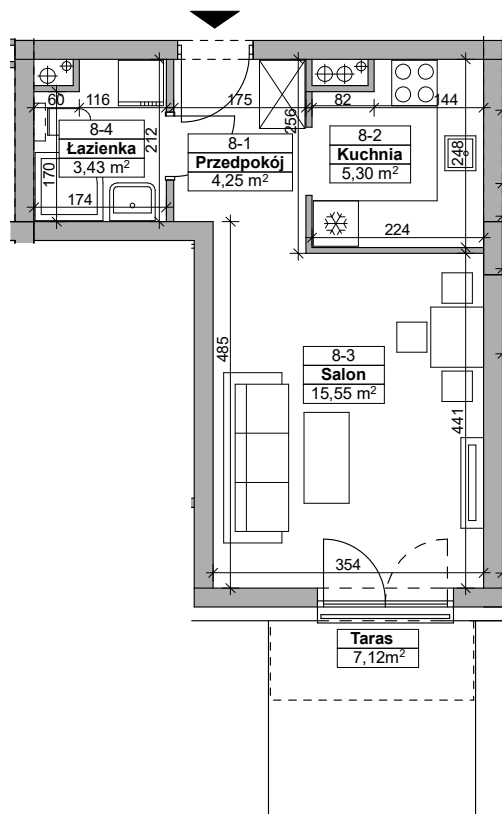


Osiedle Prymasa


Rzeszów, ul. Prymasa 1000-lecia
 (Baranówka IV, Osiedle Prymasa).

DEVELOPER
Alkop

ALKOP Deweloper Nieruchomości
 ul. Krakowska 152B, 35-506 Rzeszów

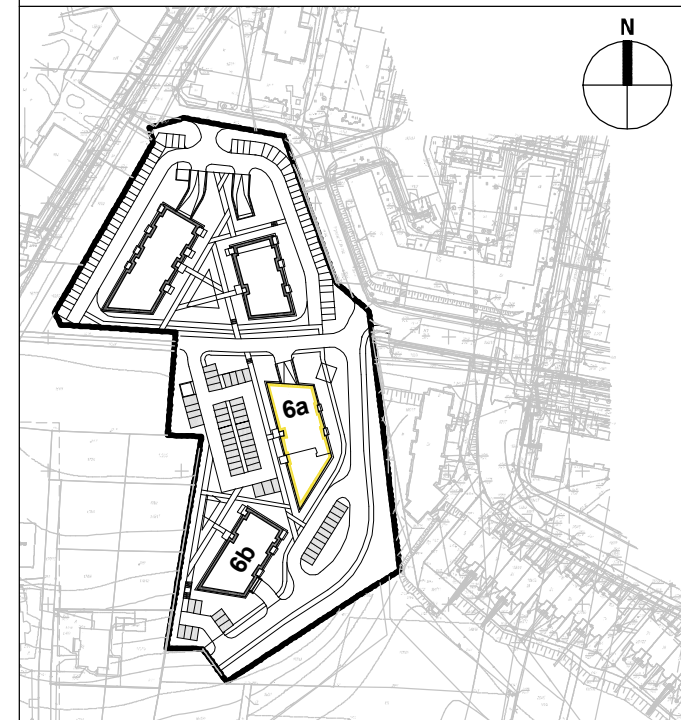

NUMER MIESZKANIA 08
BUDYNEK 6a
PIĘTRO 0
LICZBA POKOI 1

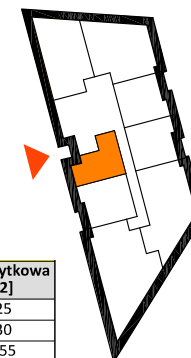

Nr pomieszczenia	Nazwa pomieszczenia	Pow. użytkowa [m ²]
8-1	przedpokój	4,25
8-2	kuchnia	5,30
8-3	salon	15,55
8-4	łazienka	3,43
	RAZEM	28,53
	taras	7,12

ITP
 ARCHITEKCI

▬ ściany i kominy – niedemontowalne ▬ ściany działowe – możliwe do wyburzenia - - - - - elementy konstrukcji – belki

RZUT PARTERU skala 1:100, wymiary na rzutach - w stanie surowym

Przedstawiona aranżacja jest przykładowa, rysunki w tym zakresie mają charakter poglądowy oraz informacyjny i nie stanowią oferty w rozumieniu Kodeksu Cywilnego.