


NUMER MIESZKANIA **02**
 POWIERZCHNIA **60,88m²**

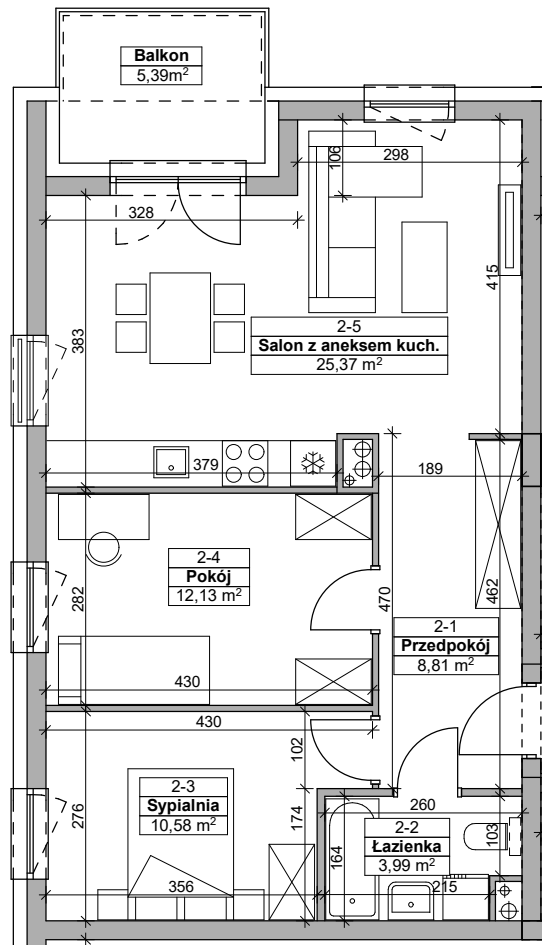


Osiedle Prymasa


Rzeszów, ul. Prymasa 1000-lecia
 (Baranówka IV, Osiedle Prymasa).

DEVELOPER
Alkop

ALKOP Deweloper Nieruchomości
 ul. Krakowska 152B, 35-506 Rzeszów

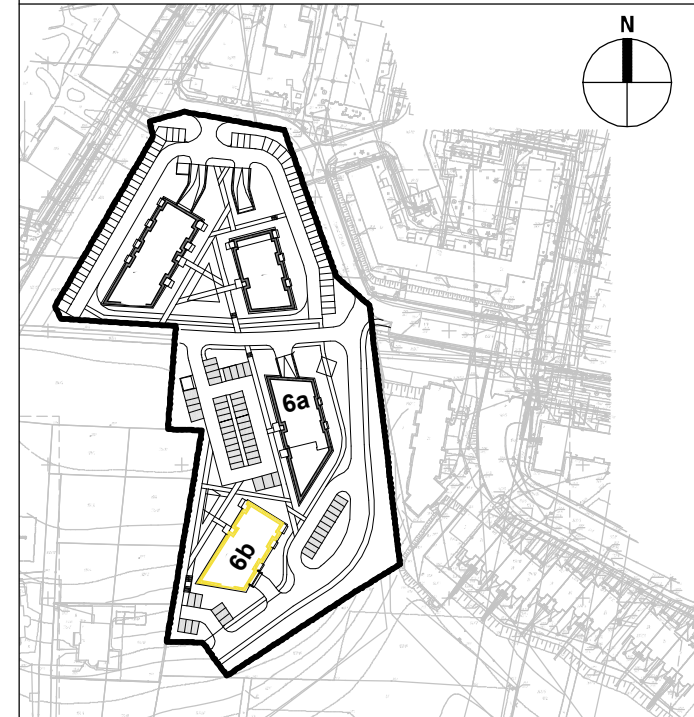

NUMER MIESZKANIA **02**
 BUDYNEK **6b**
 PIĘTRO **0**
 LICZBA POKOI **3**

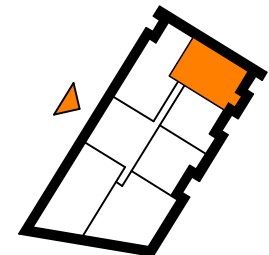

Nr pomieszczenia	Nazwa pomieszczenia	Pow. użytkowa [m ²]
2-1	przedpokój	8,81
2-2	łazienka	3,99
2-3	sydplnia	10,58
2-4	pokój	12,13
2-5	salon z aneksem kuchennym	25,37
	RAZEM	60,88
	balkon	5,39

ITP
 ARCHITEKCI

— ściany i kominy – niedemontowalne — ściany działowe – możliwe do wyburzenia - - - elementy konstrukcji – belki

RZUT PARTERU skala 1:100, wymiary na rzutach - w stanie surowym

Przedstawiona aranżacja jest przykładowa, rysunki w tym zakresie mają charakter poglądowy oraz informacyjny i nie stanowią oferty w rozumieniu Kodeksu Cywilnego.