



**BUDYNKI MIESZKALNE WIELORODZINNE**  
Rzeszów, ul.Prymasa 1000-lecia

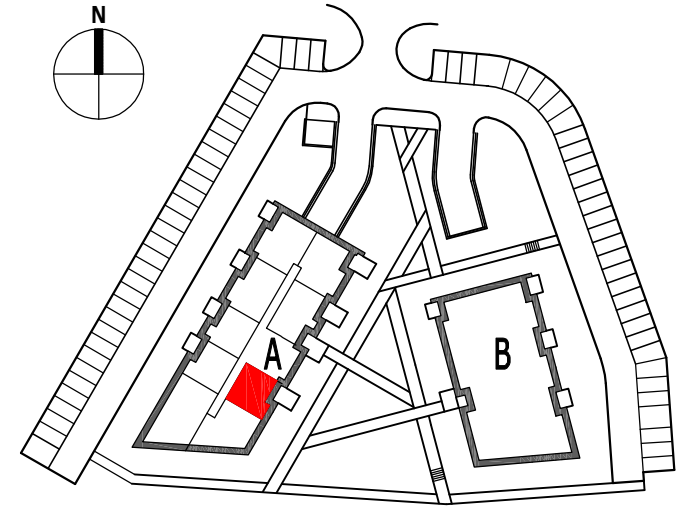

**LOKAL MIESZKALNY A01**  
POWIERZCHNIA UŻYTKOWA **39,19 M<sup>2</sup>**  
BUDYNEK "A" - PARTER

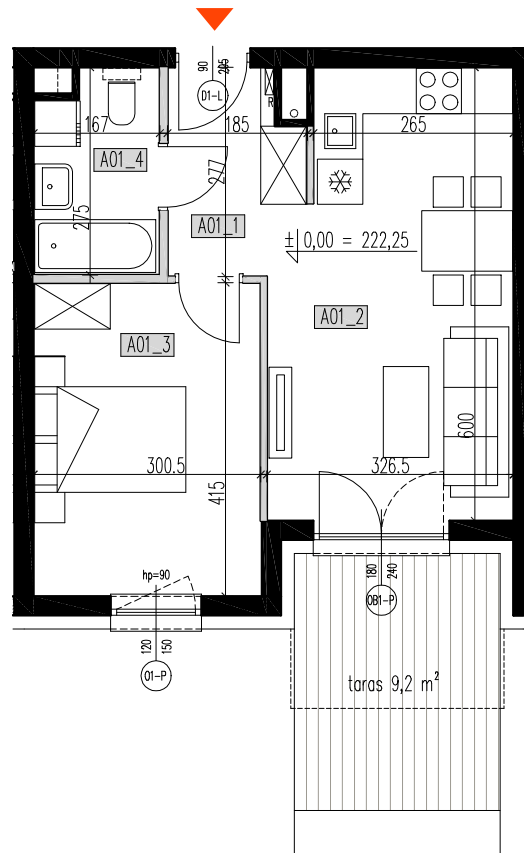

BUDYNEK A - PARTER			
Nr mieszkania	nr pom.	pomieszczenie	pow. użytkowa. m2
A01	A01_1	przedpokój	4,25
	A01_2	salon z aneksem kuch.	18,3
	A01_3	sypialnia	12,36
	A01_4	łazienka	4,28
			<b>39,19</b>
taras			9,2m <sup>2</sup>

RZUT PARTERU skala 1:100  
wymiary na rzutach - w stanie surowym