



BUDYNKI MIESZKALNE WIELORODZINNE
Rzeszów, ul.Prymasa 1000-lecia

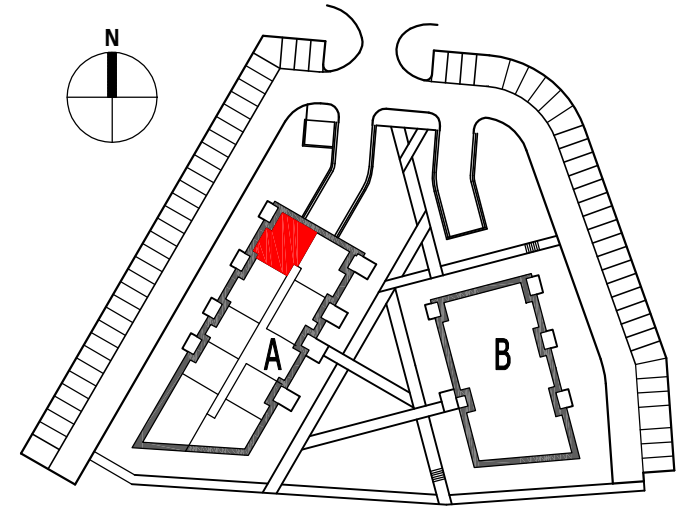

LOKAL MIESZKALNY A07
POWIERZCHNIA UŻYTKOWA 60,77 M²
BUDYNEK "A" - PARTER

BUDYNEK A - PARTER			
Nr mieszkania	nr pom.	pomieszczenie	pow. użytkowa. m2
A07	A07_1	przedpokój	9,4
	A07_2	sypialnia	11,39
	A07_3	sypialnia	12,47
	A07_4	salon z aneksem kuch.	23,03
	A07_5	łazienka	4,48
			60,77
balkon			5,5m ²

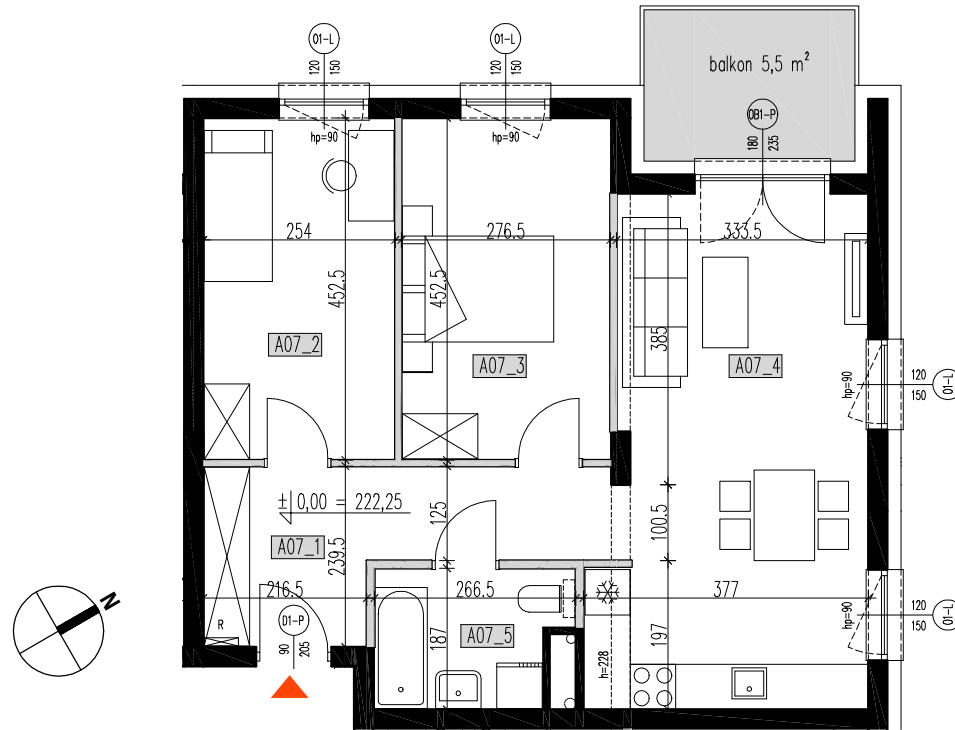

RZUT PARTERU skala 1:100
wymiary na rzutach - w stanie surowym