



BUDYNKI MIESZKALNE WIELORODZINNE
Rzeszów, ul.Prymasa 1000-lecia

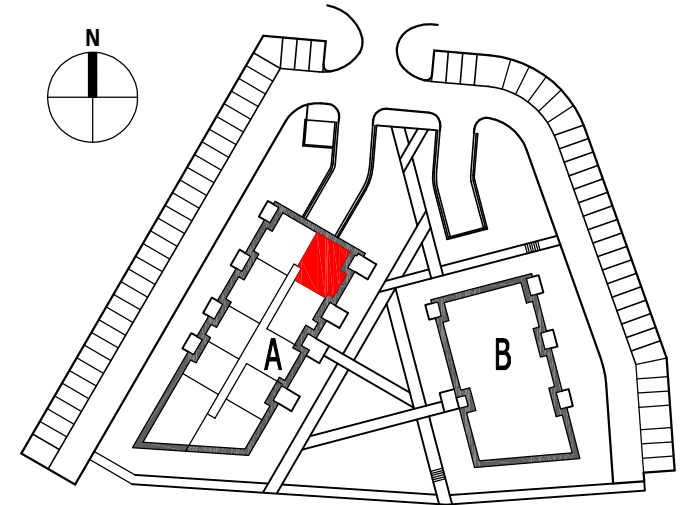

LOKAL MIESZKALNY A08
POWIERZCHNIA UŻYTKOWA 59,37 M²
BUDYNEK "A" - PARTER

BUDYNEK A - PARTER			
Nr mieszkania	nr pom.	pomieszczenie	pow. użytkowa. m ²
A08	A08_1	przedpokój	8,95
	A08_2	wc	1,86
	A08_3	łazienka	4,18
	A08_4	sypialnia	10
	A08_5	sypialnia	10,49
	A08_6	salon z aneksem kuch.	23,89
			59,37
		taras	10,1m ²

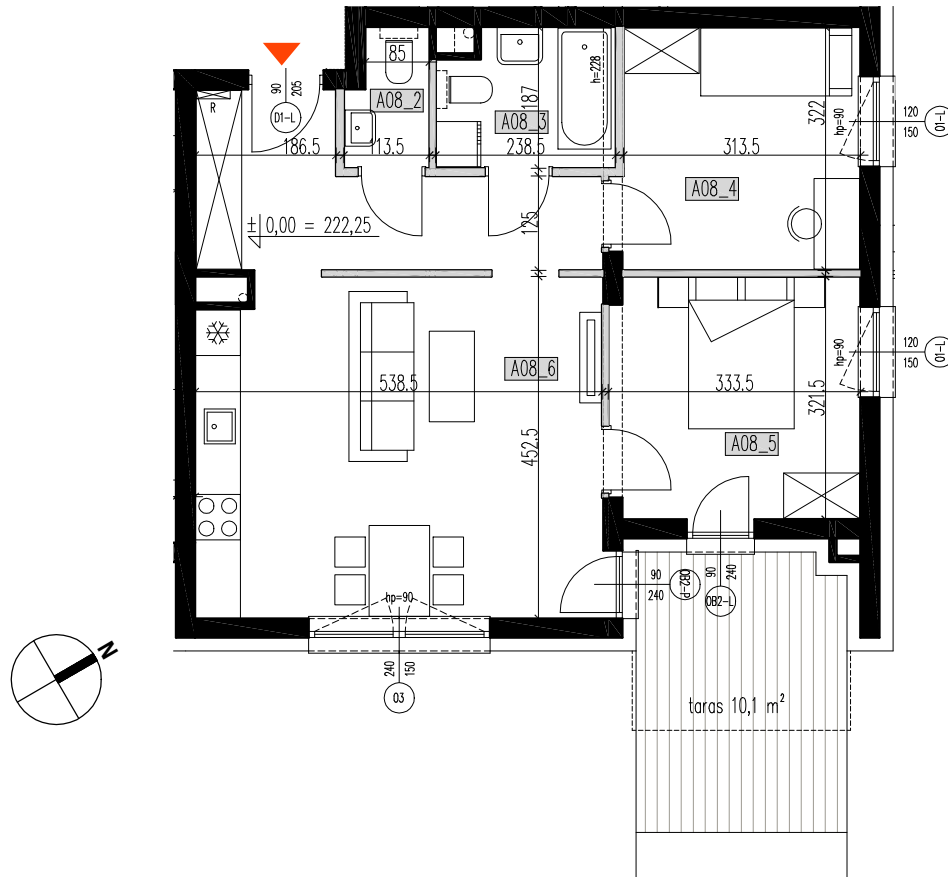

RZUT PARTERU skala 1:100
wymiary na rzutach - w stanie surowym