



BUDYNKI MIESZKALNE WIELORODZINNE
Rzeszów, ul.Prymasa 1000-lecia

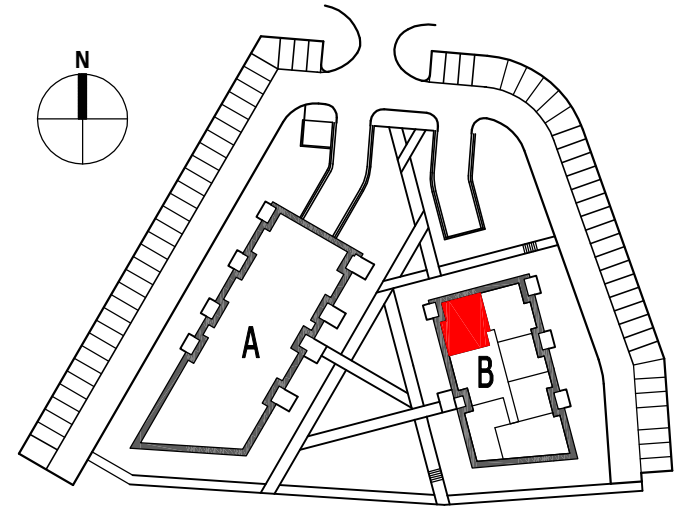

LOKAL MIESZKALNY B 01
POWIERZCHNIA UŻYTKOWA 60,78 M²
BUDYNEK "B" - PARTER

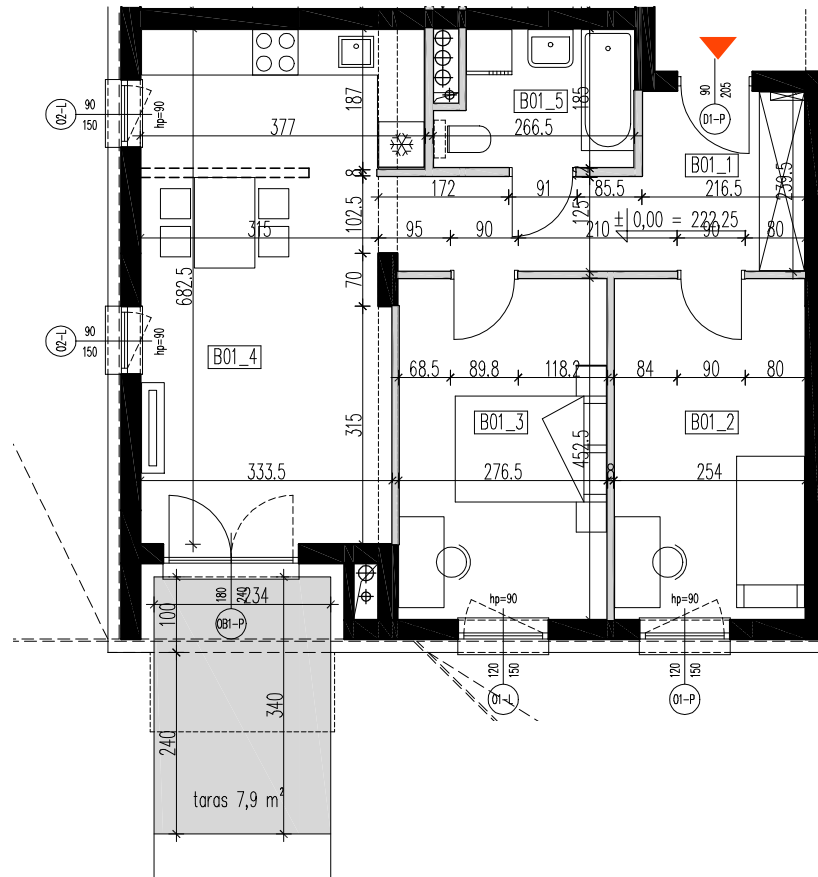

BUDYNEK B - PARTER			
Nr mieszkania	nr pom.	pomieszczenie	pow. użytkowa. m ²
B01	B01_1	przedpokój	9,48
	B01_2	sypialnia	11,39
	B01_3	sypialnia	12,47
	B01_4	salon z aneksem kuch.	23,01
	B01_5	łazienka	4,43
			60,78
		taras	7,9m ²

RZUT PARTERU skala 1:100
wymiary na rzutach - z uwzględnieniem tynków