



NUMER MIESZKANIA **02**
 POWIERZCHNIA **55,27m²**

Osiedle Prymasa


Rzeszów, ul. Prymasa 1000-lecia
 (Baranówka IV, Osiedle Prymasa).

Alkop DEVELOPER

ALKOP Deweloper Nieruchomości
 ul. Krakowska 152B, 35-506 Rzeszów

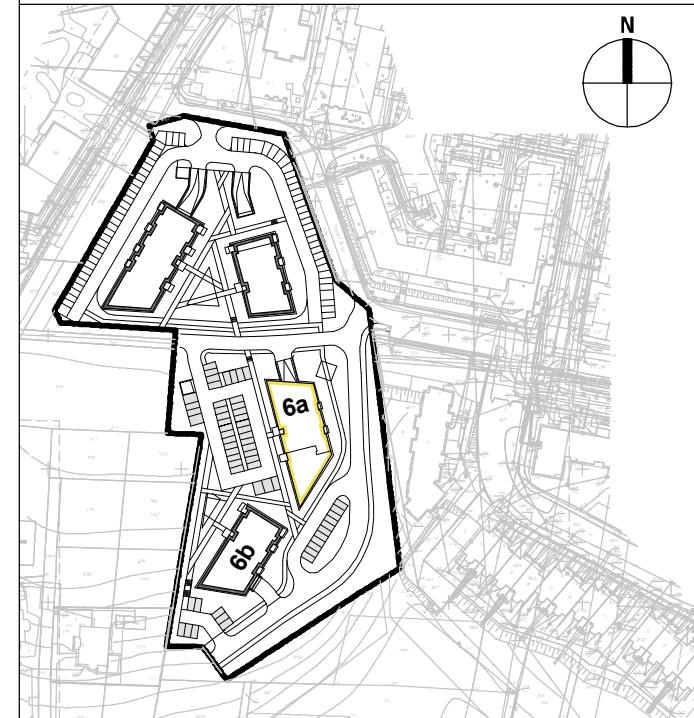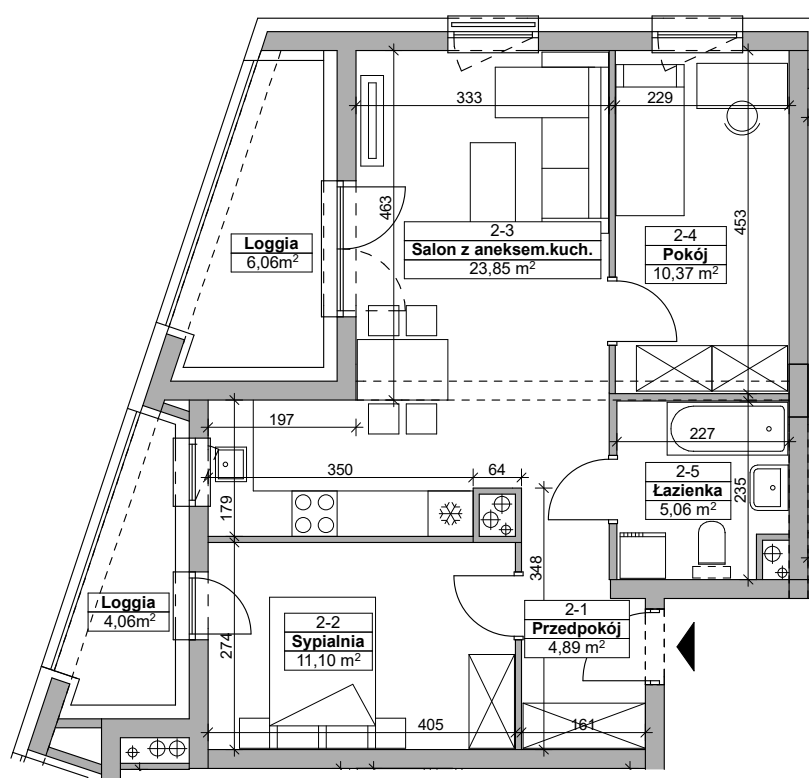

NUMER MIESZKANIA **02**
 BUDYNEK **6a**
 PIĘTRO **0**
 LICZBA POKOI **3**

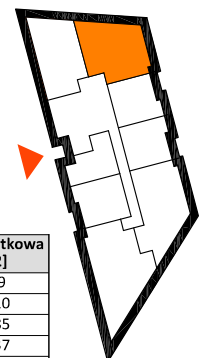

Nr pomieszczenia	Nazwa pomieszczenia	Pow. użytkowa [m ²]
2-1	przedpokój	4,89
2-2	sypialnia	11,10
2-3	salon z aneksem kuchennym	23,85
2-4	pokój	10,37
2-5	łazienka	5,06
	RAZEM	55,27
	loggia	4,06
	loggia	6,06

ITP
 ARCHITEKCI

— ściany i kominy – niedemontowalne = ściany działowe – możliwe do wyburzenia - - - elementy konstrukcji – belki

RZUT PARTERU skala 1:100, wymiary na rzutach - w stanie surowym

Przedstawiona aranżacja jest przykładowa, rysunki w tym zakresie mają charakter poglądowy oraz informacyjny i nie stanowią oferty w rozumieniu Kodeksu Cywilnego.