



**NUMER MIESZKANIA** 10  
**POWIERZCHNIA** 55,57m<sup>2</sup>

**Osiedle Prymasa**


Rzeszów, ul. Prymasa 1000-lecia  
 (Baranówka IV, Osiedle Prymasa).

**Alkop** DEVELOPER

ALKOP Deweloper Nieruchomości  
 ul. Krakowska 152B, 35-506 Rzeszów

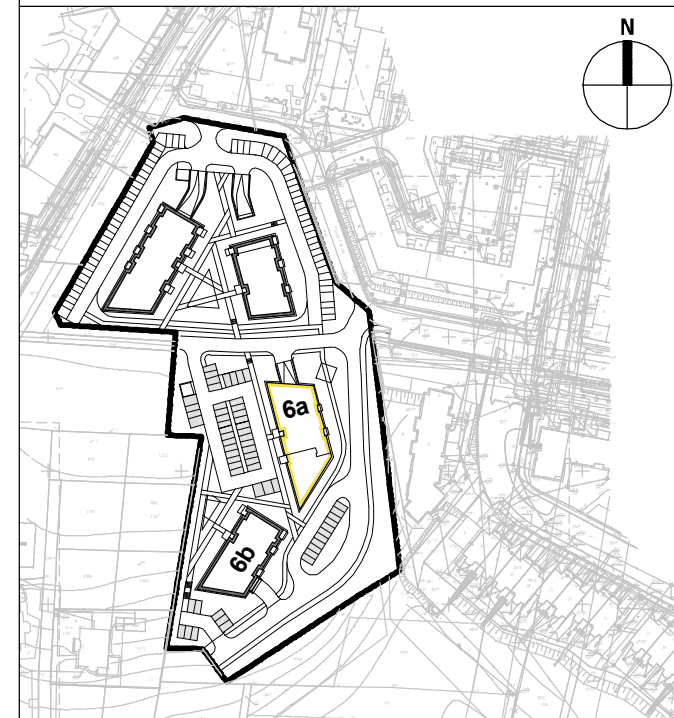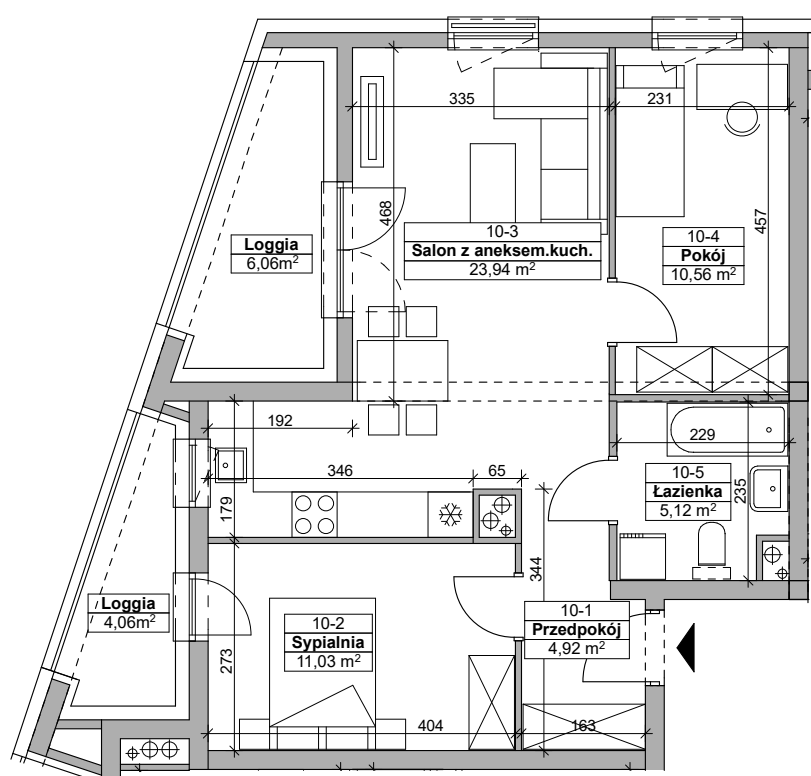

**NUMER MIESZKANIA** 10  
**BUDYNEK** 6a  
**PIĘTRO** 1  
**LICZBA POKOI** 3

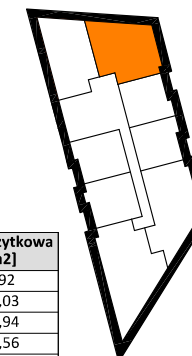

Nr pomieszczenia	Nazwa pomieszczenia	Pow. użytkowa [m <sup>2</sup> ]
10-1	przedpokój	4,92
10-2	sypialnia	11,03
10-3	salon z aneksem kuchennym	23,94
10-4	pokój	10,56
10-5	łazienka	5,12
	<b>RAZEM</b>	<b>55,57</b>
	loggia	4,06
	loggia	6,06

**ITP**  
 ARCHITEKCI

— ściany i kominy – niedemontowalne    = ściany działowe – możliwe do wyburzenia    - - - elementy konstrukcji – belki

RZUT 1 PIĘTRA skala 1:100, wymiary na rzutach - w stanie surowym

Przedstawiona aranżacja jest przykładowa, rysunki w tym zakresie mają charakter poglądowy oraz informacyjny i nie stanowią oferty w rozumieniu Kodeksu Cywilnego.