


NUMER MIESZKANIA 11
POWIERZCHNIA 38,36m²

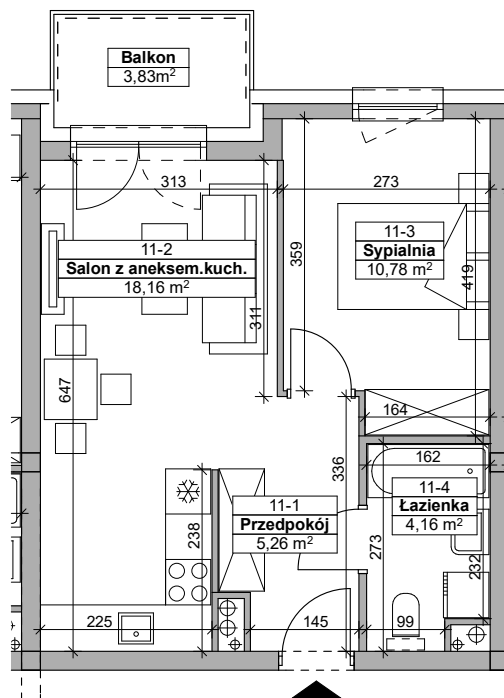


Osiedle Prymasa


Rzeszów, ul. Prymasa 1000-lecia
 (Baranówka IV, Osiedle Prymasa).

Alkop DEVELOPER

ALKOP Deweloper Nieruchomości
 ul. Krakowska 152B, 35-506 Rzeszów

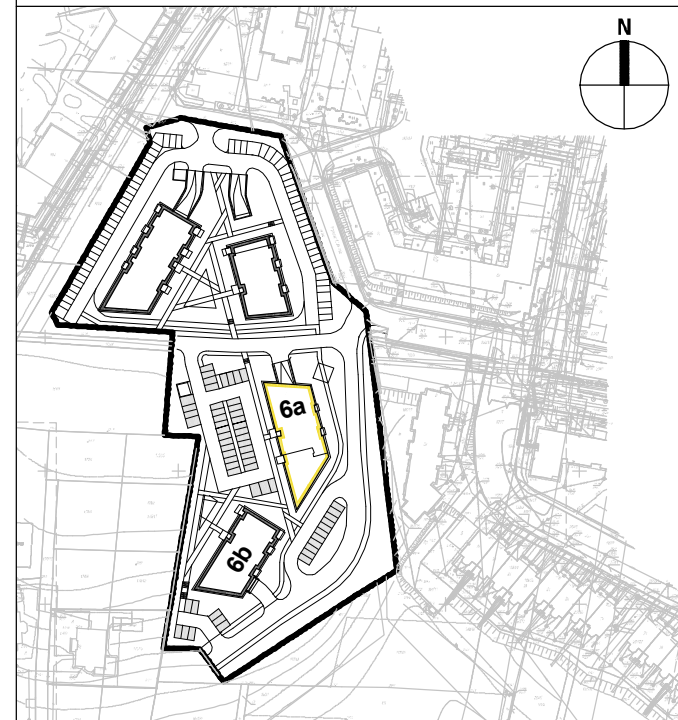

NUMER MIESZKANIA 11
BUDYNEK 6a
PIĘTRO 1
LICZBA POKOI 2

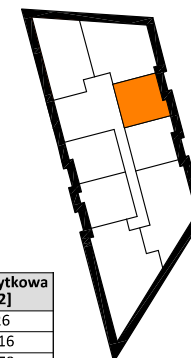

Nr pomieszczenia	Nazwa pomieszczenia	Pow. użytkowa [m ²]
11-1	przedpokój	5,26
11-2	salon z aneksem kuchennym	18,16
11-3	sypialnia	10,78
11-4	łazienka	4,16
	RAZEM	38,36
	balkon	3,83

ITP
 ARCHITEKCI

— ściany i kominy – niedemontowalne = ściany działowe – możliwe do wyburzenia - - - elementy konstrukcji – belki

RZUT 1 PIĘTRA skala 1:100, wymiary na rzutach - w stanie surowym

Przedstawiona aranżacja jest przykładowa, rysunki w tym zakresie mają charakter poglądowy oraz informacyjny i nie stanowią oferty w rozumieniu Kodeksu Cywilnego.