


NUMER MIESZKANIA **12**
 POWIERZCHNIA **38,19m²**

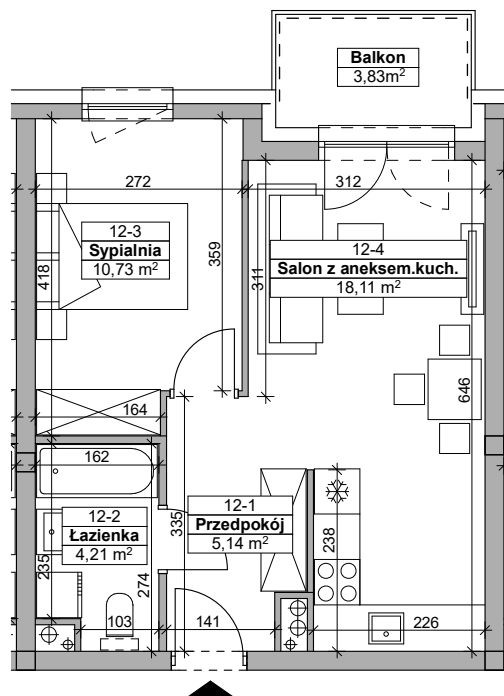


Osiedle Prymasa

Rzeszów, ul. Prymasa 1000-lecia
 (Baranówka IV, Osiedle Prymasa).

DEVELOPER Alkop

ALKOP Deweloper Nieruchomości
 ul. Krakowska 152B, 35-506 Rzeszów

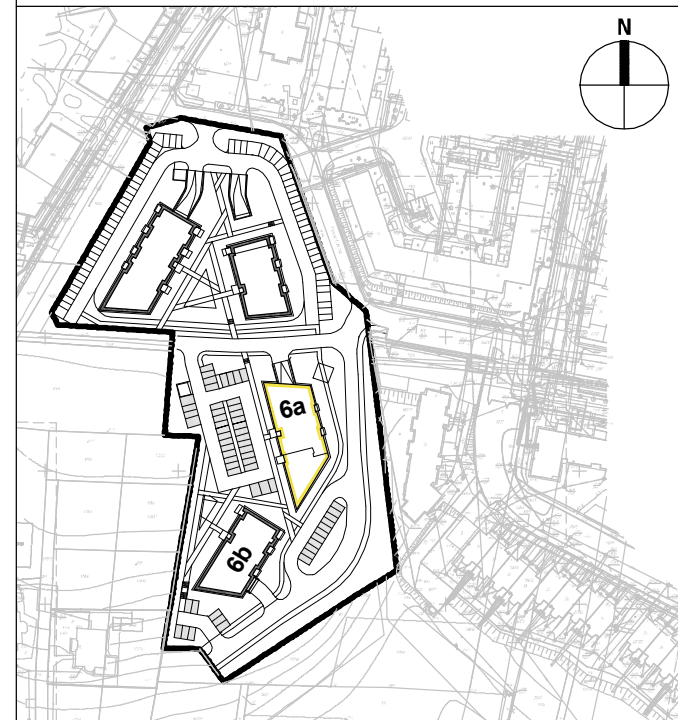

NUMER MIESZKANIA **12**
 BUDYNEK **6a**
 PIĘTRO **1**
 LICZBA POKOI **2**



Nr pomieszczenia	Nazwa pomieszczenia	Pow. użytkowa [m ²]
12-1	przedpokój	5,14
12-2	łazienka	4,21
12-3	sypialnia	10,73
12-4	salon z aneksem kuchennym	18,11
	RAZEM	38,19
	balkon	3,83

ITP
 ARCHITEKCI

▬ ściany i kominy – niedemontowalne ▬ ściany działowe – możliwe do wyburzenia - - - - - elementy konstrukcji – belki

RZUT 1 PIĘTRA skala 1:100, wymiary na rzutach - w stanie surowym

Przedstawiona aranżacja jest przykładowa, rysunki w tym zakresie mają charakter poglądowy oraz informacyjny i nie stanowią oferty w rozumieniu Kodeksu Cywilnego.