


NUMER MIESZKANIA **15**
 POWIERZCHNIA **38,09m²**

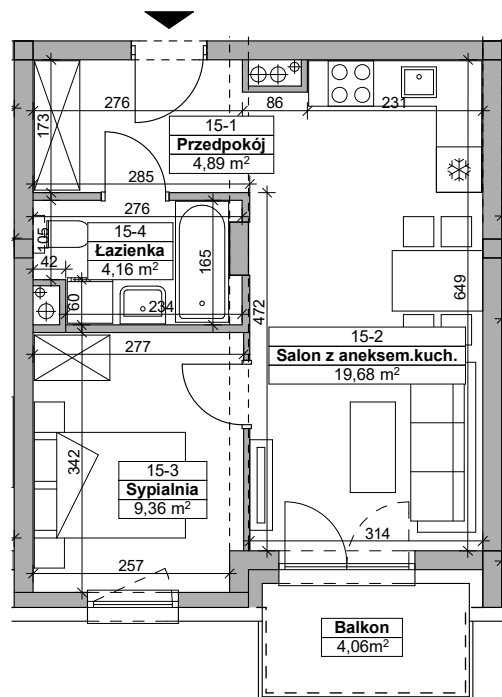


Osiedle Prymasa


Rzeszów, ul. Prymasa 1000-lecia
 (Baranówka IV, Osiedle Prymasa).

ALKOP DEVELOPER

ALKOP Deweloper Nieruchomości
 ul. Krakowska 152B, 35-506 Rzeszów

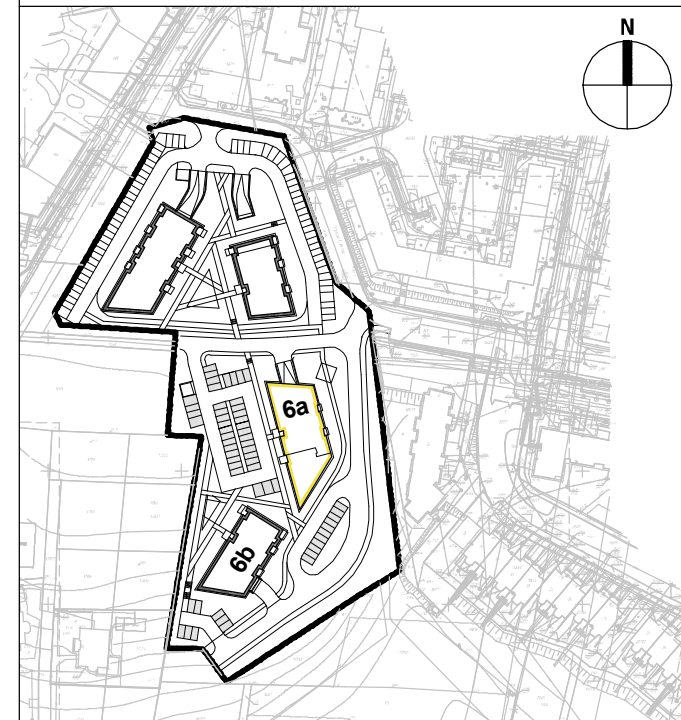

NUMER MIESZKANIA **15**
 BUDYNEK **6a**
 PIĘTRO **1**
 LICZBA POKOI **2**

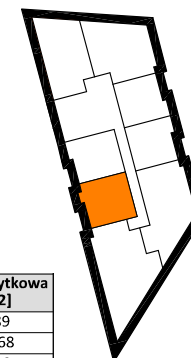

Nr pomieszczenia	Nazwa pomieszczenia	Pow. użytkowa [m ²]
15-1	przedpokój	4,89
15-2	salon z aneksem kuchennym	19,68
15-3	sypialnia	9,36
15-4	łazienka	4,16
	RAZEM	38,09
	balkon	4,06

ITP
 ARCHITEKCI

▬ ściany i kominy – niedemontowalne ▬ ściany działowe – możliwe do wyburzenia - - - - - elementy konstrukcji – belki

RZUT 1 PIĘTRA skala 1:100, wymiary na rzutach - w stanie surowym

Przedstawiona aranżacja jest przykładowa, rysunki w tym zakresie mają charakter poglądowy oraz informacyjny i nie stanowią oferty w rozumieniu Kodeksu Cywilnego.