


NUMER MIESZKANIA **16**  
 POWIERZCHNIA **38,27m<sup>2</sup>**

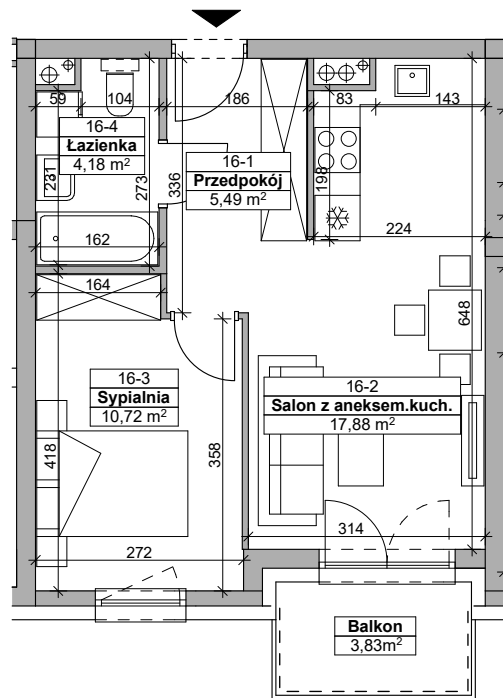


**Osiedle Prymasa**


Rzeszów, ul. Prymasa 1000-lecia  
 (Baranówka IV, Osiedle Prymasa).

**DEVELOPER Alkop**

ALKOP Deweloper Nieruchomości  
 ul. Krakowska 152B, 35-506 Rzeszów

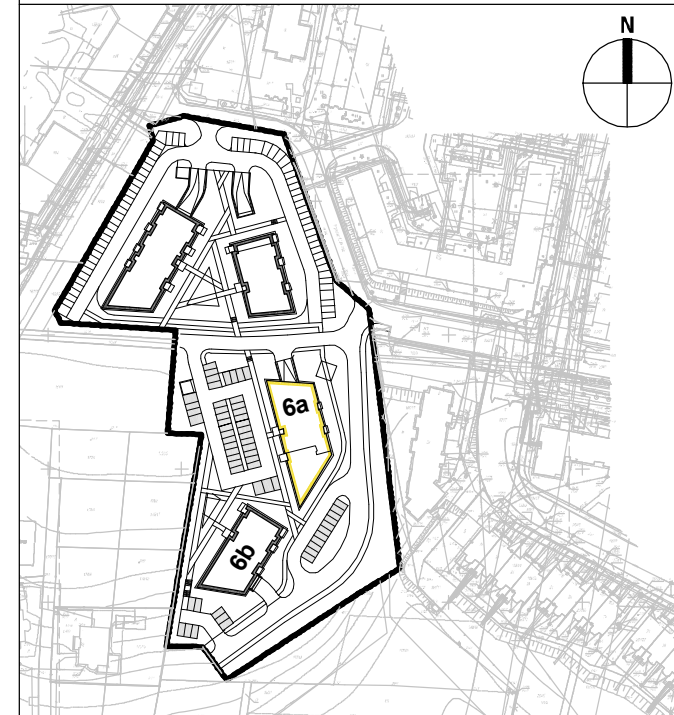

NUMER MIESZKANIA **16**  
 BUDYNEK **6a**  
 PIĘTRO **1**  
 LICZBA POKOI **2**

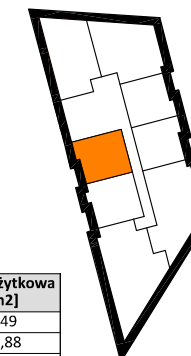

Nr pomieszczenia	Nazwa pomieszczenia	Pow. użytkowa [m <sup>2</sup> ]
16-1	przedpokój	5,49
16-2	salon z aneksem kuchennym	17,88
16-3	sypialnia	10,72
16-4	łazienka	4,18
	<b>RAZEM</b>	<b>38,27</b>
	balkon	3,83

**ITP**  
 ARCHITEKCI

▬ ściany i kominy – niedemontowalne    ▬ ściany działowe – możliwe do wyburzenia    - - - - - elementy konstrukcji – belki

RZUT 1 PIĘTRA skala 1:100, wymiary na rzutach - w stanie surowym

Przedstawiona aranżacja jest przykładowa, rysunki w tym zakresie mają charakter poglądowy oraz informacyjny i nie stanowią oferty w rozumieniu Kodeksu Cywilnego.