



NUMER MIESZKANIA 17
POWIERZCHNIA 51,02m²

Osiedle Prymasa


Rzeszów, ul. Prymasa 1000-lecia
 (Baranówka IV, Osiedle Prymasa).

DEVELOPER
Alkop

ALKOP Deweloper Nieruchomości
 ul. Krakowska 152B, 35-506 Rzeszów

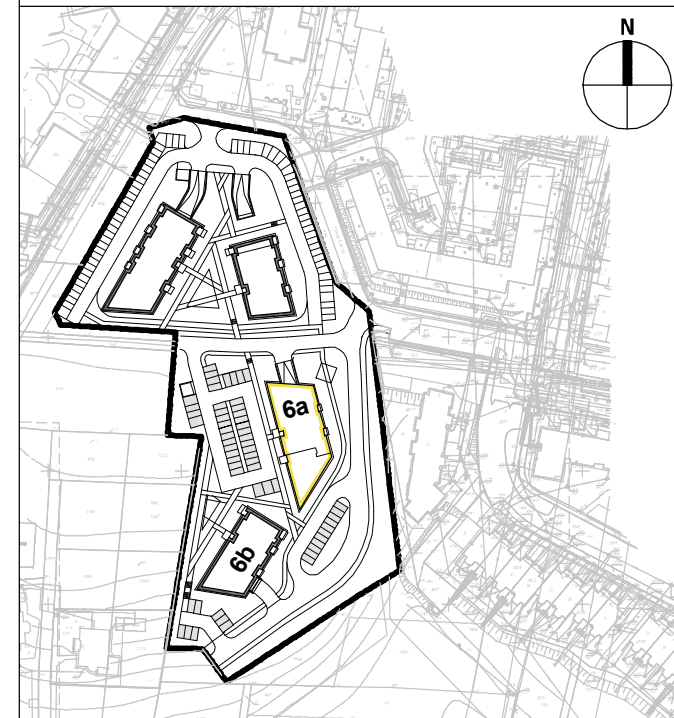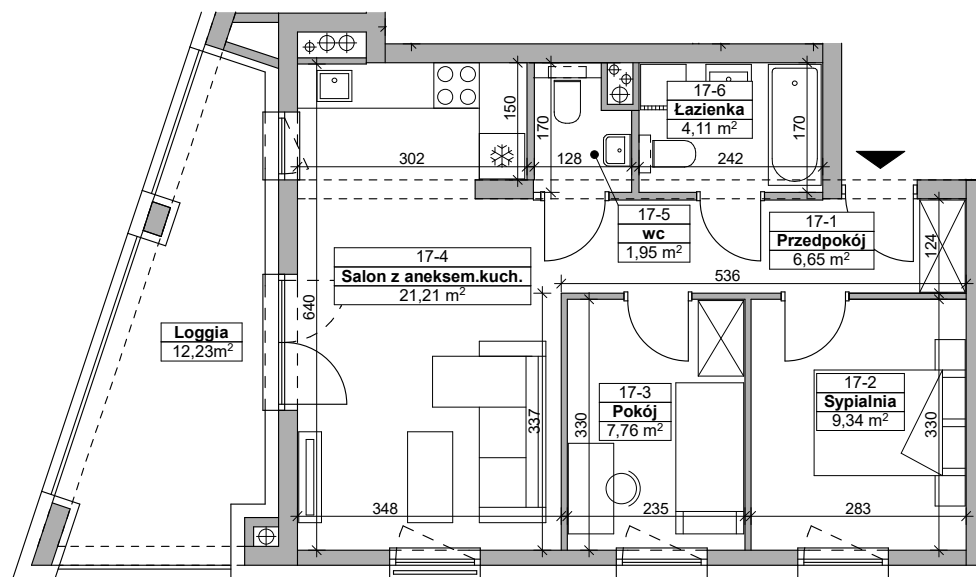

NUMER MIESZKANIA 17
BUDYNEK 6a
PIĘTRO 2
LICZBA POKOI 3

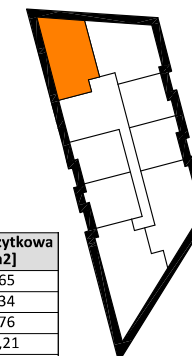

| Nr pomieszczenia | Nazwa pomieszczenia | Pow. użytkowa [m ²] |
|------------------|---------------------------|---------------------------------|
| 17-1 | przedpokój | 6,65 |
| 17-2 | sypialnia | 9,34 |
| 17-3 | pokój | 7,76 |
| 17-4 | salon z aneksem kuchennym | 21,21 |
| 17-5 | wc | 1,95 |
| 17-6 | łazienka | 4,11 |
| | RAZEM | 51,02 |
| | loggia | 12,23 |

ITP
 ARCHITEKCI

▬ ściany i kominy – niedemontowalne ▬ ściany działowe – możliwe do wyburzenia - - - elementy konstrukcji – belki

RZUT 1 PIĘTRA skala 1:100, wymiary na rzutach - w stanie surowym

Przedstawiona aranżacja jest przykładowa, rysunki w tym zakresie mają charakter poglądowy oraz informacyjny i nie stanowią oferty w rozumieniu Kodeksu Cywilnego.