



NUMER MIESZKANIA **18**
 POWIERZCHNIA **55,75m²**

Osiedle Prymasa


Rzeszów, ul. Prymasa 1000-lecia
 (Baranówka IV, Osiedle Prymasa).

Alkop DEVELOPER

ALKOP Deweloper Nieruchomości
 ul. Krakowska 152B, 35-506 Rzeszów

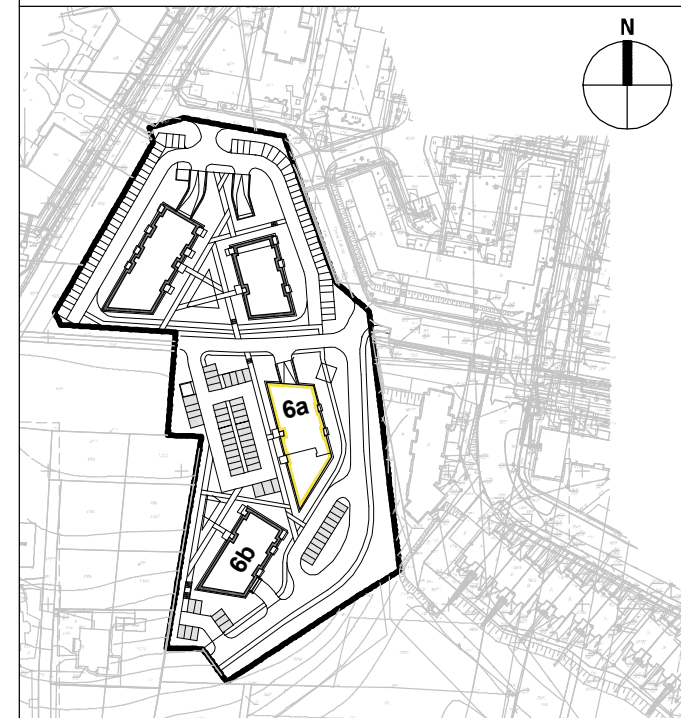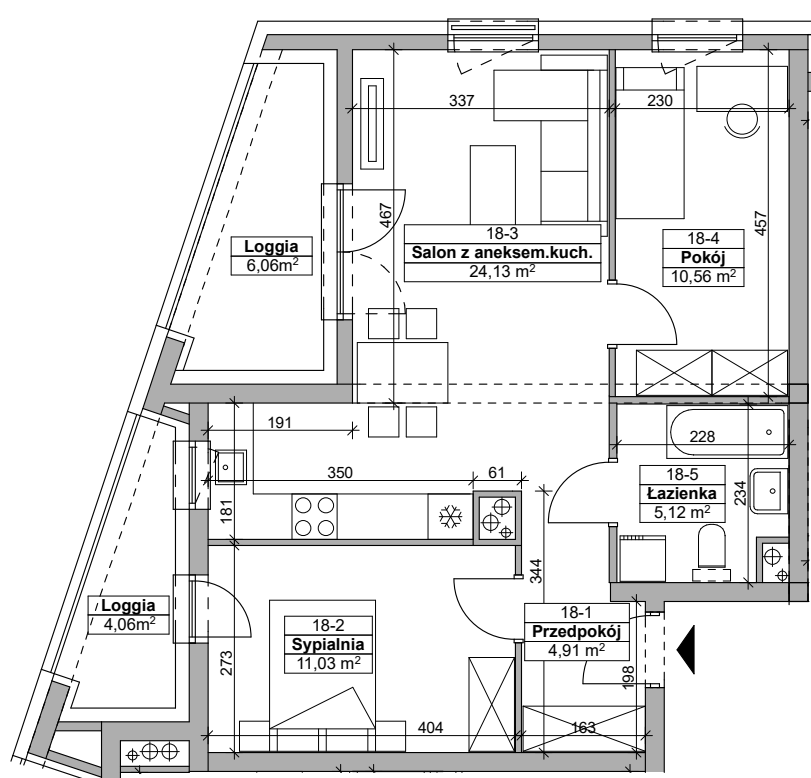

NUMER MIESZKANIA **18**
 BUDYNEK **6a**
 PIĘTRO **2**
 LICZBA POKOI **3**

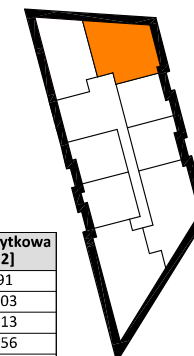

| Nr pomieszczenia | Nazwa pomieszczenia | Pow. użytkowa [m ²] |
|------------------|---------------------------|---------------------------------|
| 18-1 | przedpokój | 4,91 |
| 18-2 | sypialnia | 11,03 |
| 18-3 | salon z aneksem kuchennym | 24,13 |
| 18-4 | pokój | 10,56 |
| 18-5 | łazienka | 5,12 |
| | RAZEM | 55,75 |
| | loggia | 4,06 |
| | loggia | 6,06 |

ITP
 ARCHITEKCI

— ściany i kominy – niedemontowalne = ściany działowe – możliwe do wyburzenia - - - elementy konstrukcji – belki

RZUT 1 PIĘTRA skala 1:100, wymiary na rzutach - w stanie surowym

Przedstawiona aranżacja jest przykładowa, rysunki w tym zakresie mają charakter poglądowy oraz informacyjny i nie stanowią oferty w rozumieniu Kodeksu Cywilnego.