


**NUMER MIESZKANIA** 19  
**POWIERZCHNIA** 38,16m<sup>2</sup>

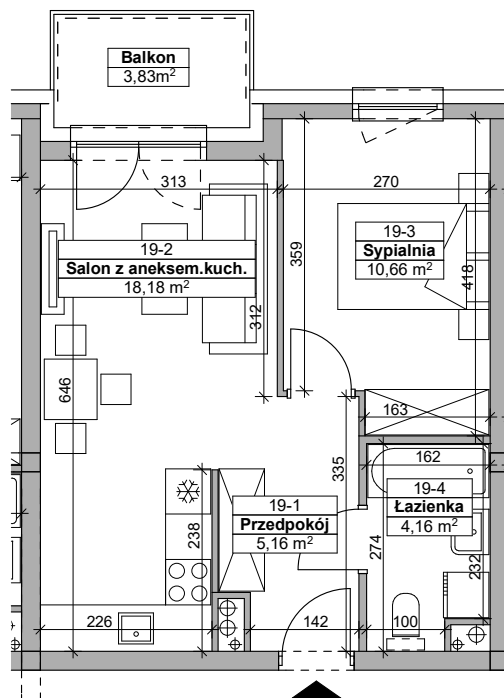


**Osiedle Prymasa**


Rzeszów, ul. Prymasa 1000-lecia  
 (Baranówka IV, Osiedle Prymasa).

**ALKOP** DEVELOPER

ALKOP Deweloper Nieruchomości  
 ul. Krakowska 152B, 35-506 Rzeszów

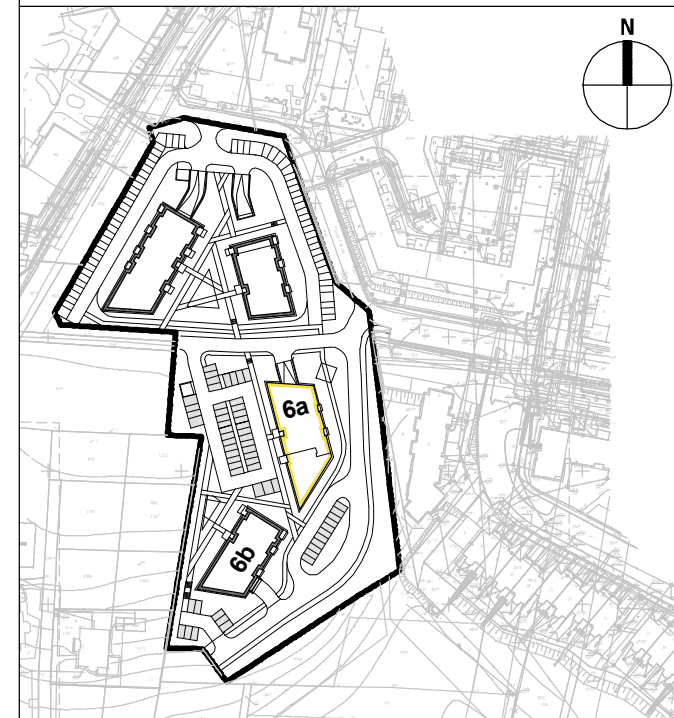

**NUMER MIESZKANIA** 19  
**BUDYNEK** 6a  
**PIĘTRO** 2  
**LICZBA POKOI** 2

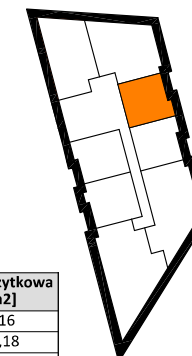

Nr pomieszczenia	Nazwa pomieszczenia	Pow. użytkowa [m2]
19-1	przedpokój	5,16
19-2	salon z aneksem kuchennym	18,18
19-3	sypialnia	10,66
19-4	łazienka	4,16
	<b>RAZEM</b>	<b>38,16</b>
	balkon	3,83

**ITP**  
 ARCHITEKCI

▬ ściany i kominy – niedemontowalne    ▬ ściany działowe – możliwe do wyburzenia    - - - - - elementy konstrukcji – belki

RZUT 1 PIĘTRA skala 1:100, wymiary na rzutach - w stanie surowym

Przedstawiona aranżacja jest przykładowa, rysunki w tym zakresie mają charakter poglądowy oraz informacyjny i nie stanowią oferty w rozumieniu Kodeksu Cywilnego.