


NUMER MIESZKANIA 20
POWIERZCHNIA 38,26m²

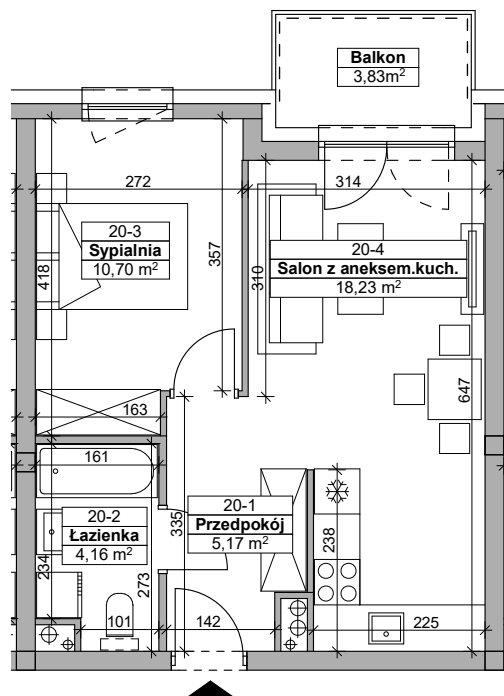


Osiedle Prymasa


Rzeszów, ul. Prymasa 1000-lecia
 (Baranówka IV, Osiedle Prymasa).

DEVELOPER
Alkop

ALKOP Deweloper Nieruchomości
 ul. Krakowska 152B, 35-506 Rzeszów

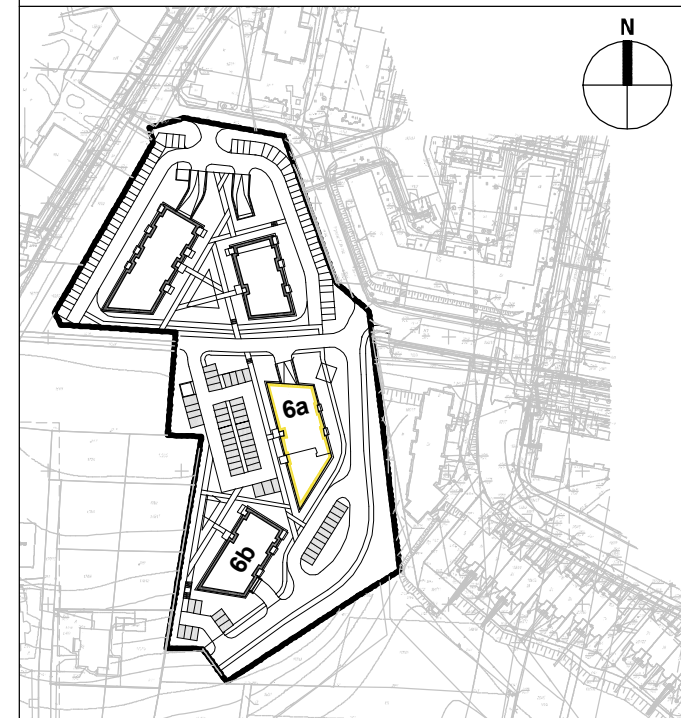

NUMER MIESZKANIA 20
BUDYNEK 6a
PIĘTRO 2
LICZBA POKOI 2

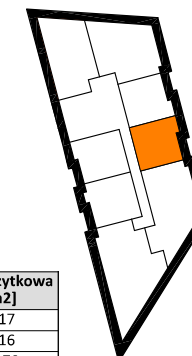

| Nr pomieszczenia | Nazwa pomieszczenia | Pow. użytkowa [m2] |
|------------------|---------------------------|--------------------|
| 20-1 | przedpokój | 5,17 |
| 20-2 | łazienka | 4,16 |
| 20-3 | sypialnia | 10,70 |
| 20-4 | salon z aneksem kuchennym | 18,23 |
| | RAZEM | 38,26 |
| | balkon | 3,83 |

ITP
 ARCHITEKCI

▬ ściany i kominy – niedemontowalne ▬ ściany działowe – możliwe do wyburzenia - - - - - elementy konstrukcji – belki

RZUT 1 PIĘTRA skala 1:100, wymiary na rzutach - w stanie surowym

Przedstawiona aranżacja jest przykładowa, rysunki w tym zakresie mają charakter poglądowy oraz informacyjny i nie stanowią oferty w rozumieniu Kodeksu Cywilnego.