



NUMER MIESZKANIA 21
POWIERZCHNIA 61,28m²

Osiedle Prymasa


Rzeszów, ul. Prymasa 1000-lecia
 (Baranówka IV, Osiedle Prymasa).

DEVELOPER
Alkop

ALKOP Deweloper Nieruchomości
 ul. Krakowska 152B, 35-506 Rzeszów

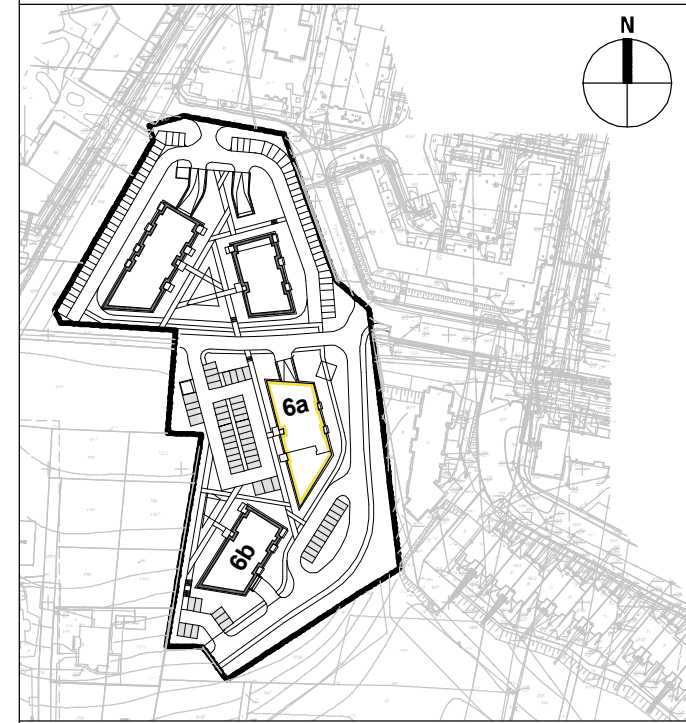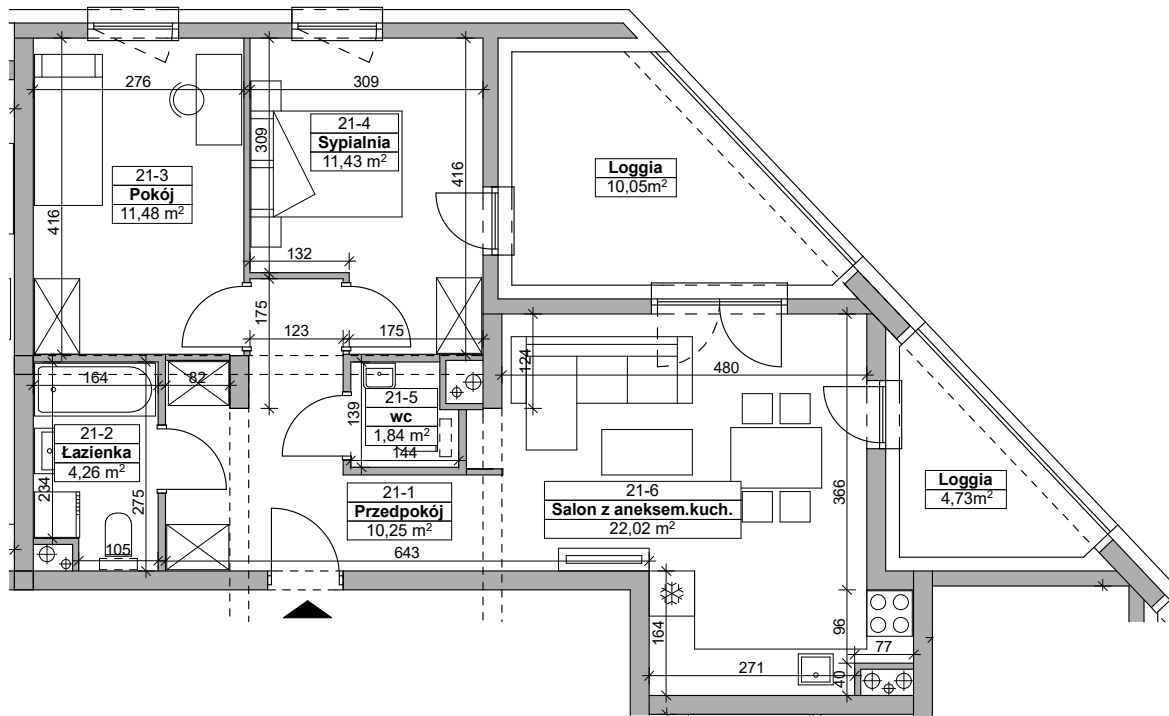

NUMER MIESZKANIA 21
BUDYNEK 6a
PIĘTRO 2
LICZBA POKOI 3

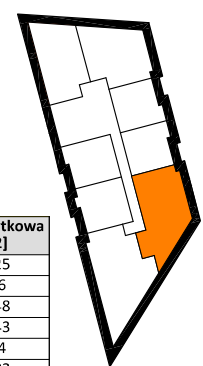

Nr pomieszczenia	Nazwa pomieszczenia	Pow. użytkowa [m ²]
21-1	przedpokój	10,25
21-2	łazienka	4,26
21-3	pokój	11,48
21-4	sypialnia	11,43
21-5	wc	1,84
21-6	salon z aneksem kuchennym	22,02
	RAZEM	61,28
	loggia	4,73
	loggia	10,05

ITP
 ARCHITEKCI

▬ ściany i kominy – niedemontowalne ▬ ściany działowe – możliwe do wyburzenia - - - - - elementy konstrukcji – belki

RZUT 1 PIĘTRA skala 1:100, wymiary na rzutach - w stanie surowym
 Przedstawiona aranżacja jest przykładowa, rysunki w tym zakresie mają charakter poglądowy oraz informacyjny i nie stanowią oferty w rozumieniu Kodeksu Cywilnego.