


**NUMER MIESZKANIA** 27  
**POWIERZCHNIA** 38,26m<sup>2</sup>

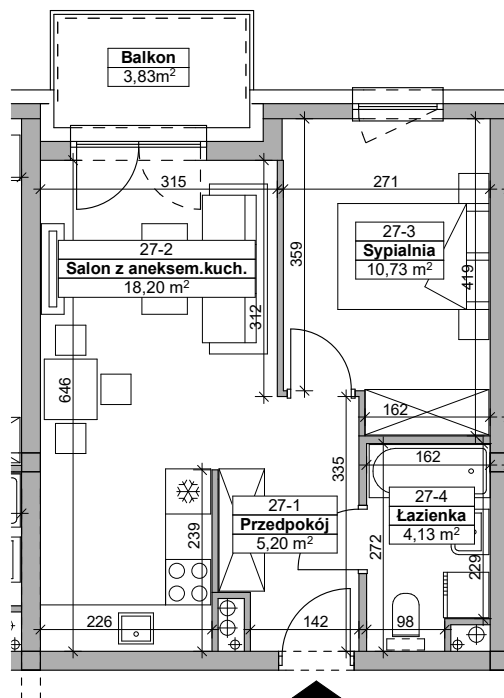


**Osiedle Prymasa**


Rzeszów, ul. Prymasa 1000-lecia  
 (Baranówka IV, Osiedle Prymasa).

**ALKOP** DEVELOPER

ALKOP Deweloper Nieruchomości  
 ul. Krakowska 152B, 35-506 Rzeszów

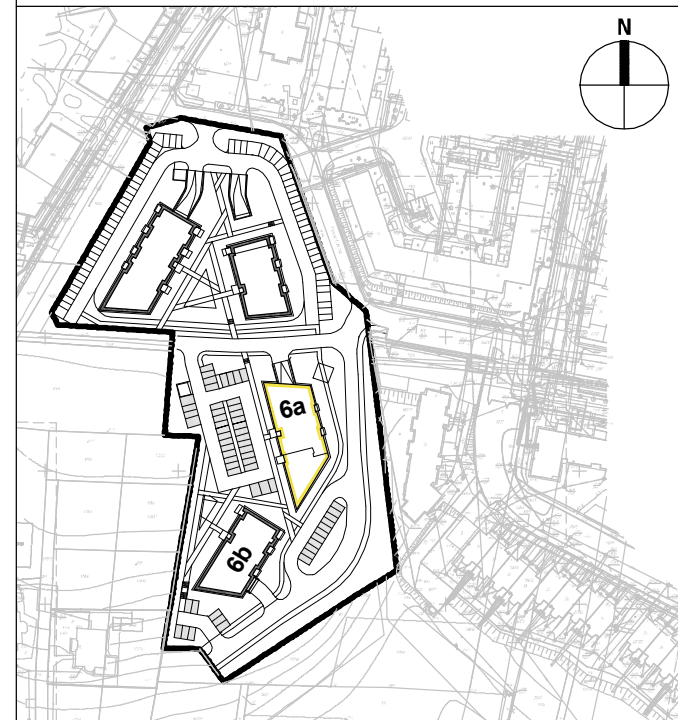

**NUMER MIESZKANIA** 27  
**BUDYNEK** 6a  
**PIĘTRO** 3  
**LICZBA POKOI** 2

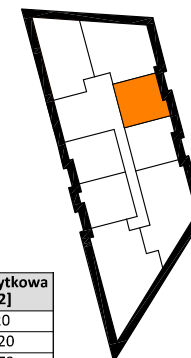

| Nr pomieszczenia | Nazwa pomieszczenia       | Pow. użytkowa [m2] |
|------------------|---------------------------|--------------------|
| 27-1             | przedpokój                | 5,20               |
| 27-2             | salon z aneksem kuchennym | 18,20              |
| 27-3             | sypialnia                 | 10,73              |
| 27-4             | łazienka                  | 4,13               |
|                  | <b>RAZEM</b>              | <b>38,26</b>       |
|                  | balkon                    | 3,83               |

**ITP**  
 ARCHITEKCI

— ściany i kominy – niedemontowalne    = ściany działowe – możliwe do wyburzenia    - - - elementy konstrukcji – belki

RZUT 1 PIĘTRA skala 1:100, wymiary na rzutach - w stanie surowym

Przedstawiona aranżacja jest przykładowa, rysunki w tym zakresie mają charakter poglądowy oraz informacyjny i nie stanowią oferty w rozumieniu Kodeksu Cywilnego.