


NUMER MIESZKANIA 28
POWIERZCHNIA 38,25m²

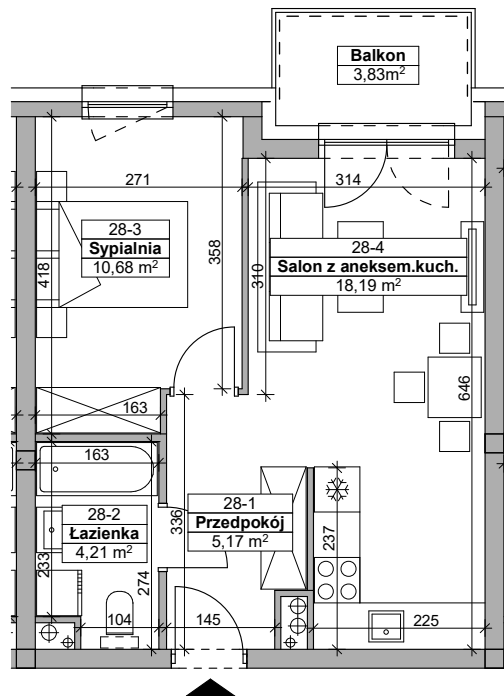


Osiedle Prymasa

Rzeszów, ul. Prymasa 1000-lecia
 (Baranówka IV, Osiedle Prymasa).

DEVELOPER
Alkop

ALKOP Deweloper Nieruchomości
 ul. Krakowska 152B, 35-506 Rzeszów

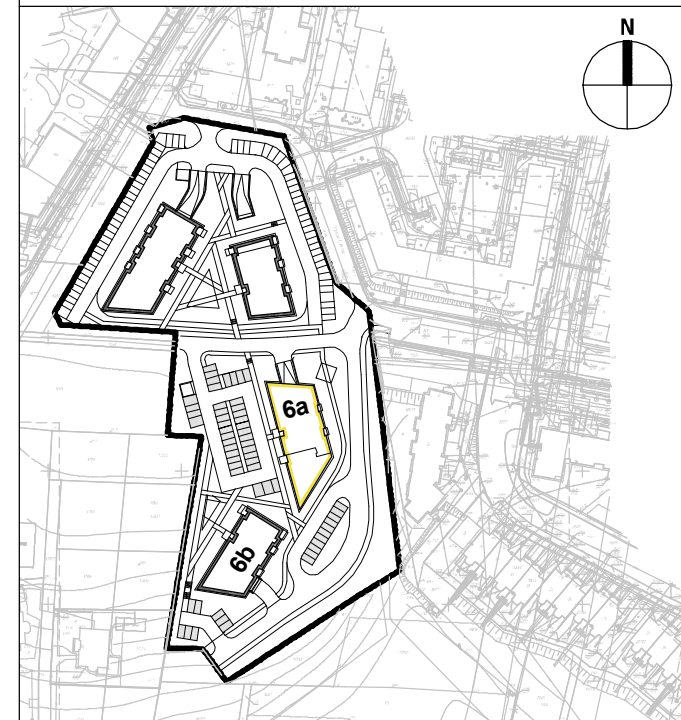

NUMER MIESZKANIA 28
BUDYNEK 6a
PIĘTRO 3
LICZBA POKOI 2



Nr pomieszczenia	Nazwa pomieszczenia	Pow. użytkowa [m2]
28-1	przedpokój	5,17
28-2	łazienka	4,21
28-3	sypialnia	10,68
28-4	salon z aneksem kuchennym	18,19
	RAZEM	38,25
	balkon	3,83

ITP
 ARCHITEKCI

▬ ściany i kominy – niedemontowalne ▬ ściany działowe – możliwe do wyburzenia - - - - - elementy konstrukcji – belki

RZUT 1 PIĘTRA skala 1:100, wymiary na rzutach - w stanie surowym

Przedstawiona aranżacja jest przykładowa, rysunki w tym zakresie mają charakter poglądowy oraz informacyjny i nie stanowią oferty w rozumieniu Kodeksu Cywilnego.