



NUMER MIESZKANIA 29
POWIERZCHNIA 60,96m²

Osiedle Prymasa


Rzeszów, ul. Prymasa 1000-lecia
 (Baranówka IV, Osiedle Prymasa).

DEVELOPER
Alkop

ALKOP Deweloper Nieruchomości
 ul. Krakowska 152B, 35-506 Rzeszów

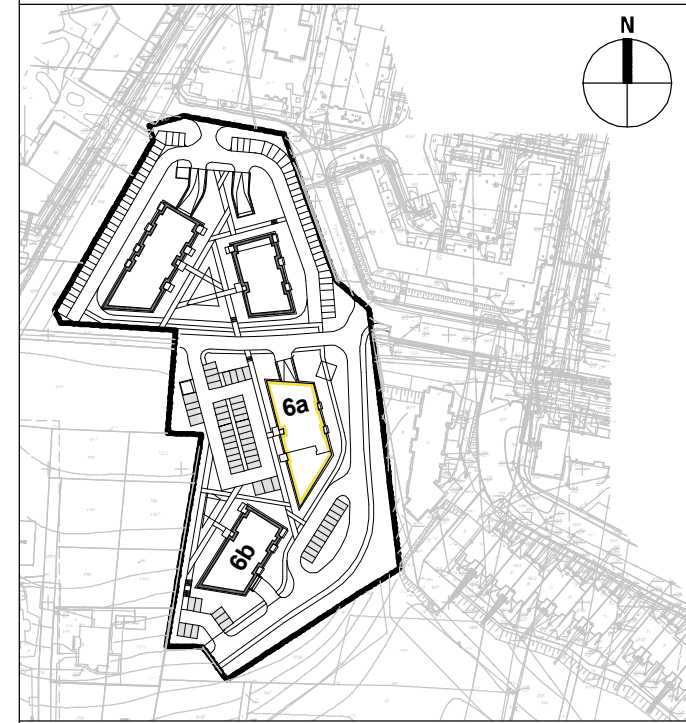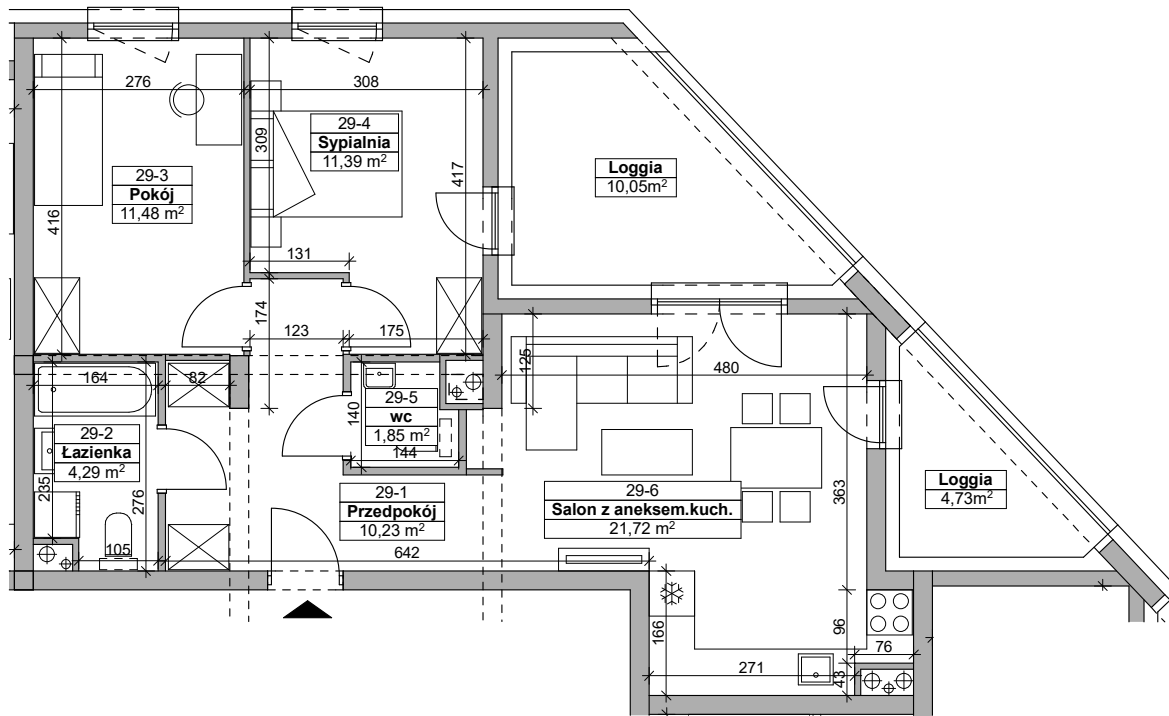

NUMER MIESZKANIA 29
BUDYNEK 6a
PIĘTRO 3
LICZBA POKOI 3

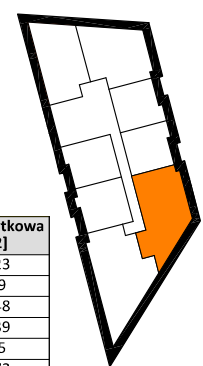

| Nr pomieszczenia | Nazwa pomieszczenia | Pow. użytkowa [m ²] |
|------------------|---------------------------|---------------------------------|
| 29-1 | przedpokój | 10,23 |
| 29-2 | łazienka | 4,29 |
| 29-3 | pokój | 11,48 |
| 29-4 | sypialnia | 11,39 |
| 29-5 | wc | 1,85 |
| 29-6 | salon z aneksem kuchennym | 21,72 |
| | RAZEM | 60,96 |
| | loggia | 4,73 |
| | loggia | 10,05 |

ITP
 ARCHITEKCI

▬ ściany i kominy – niedemontowalne ▬ ściany działowe – możliwe do wyburzenia - - - - - elementy konstrukcji – belki

RZUT 1 PIĘTRA skala 1:100, wymiary na rzutach - w stanie surowym
 Przedstawiona aranżacja jest przykładowa, rysunki w tym zakresie mają charakter poglądowy oraz informacyjny i nie stanowią oferty w rozumieniu Kodeksu Cywilnego.