


NUMER MIESZKANIA 31
POWIERZCHNIA 37,91m²

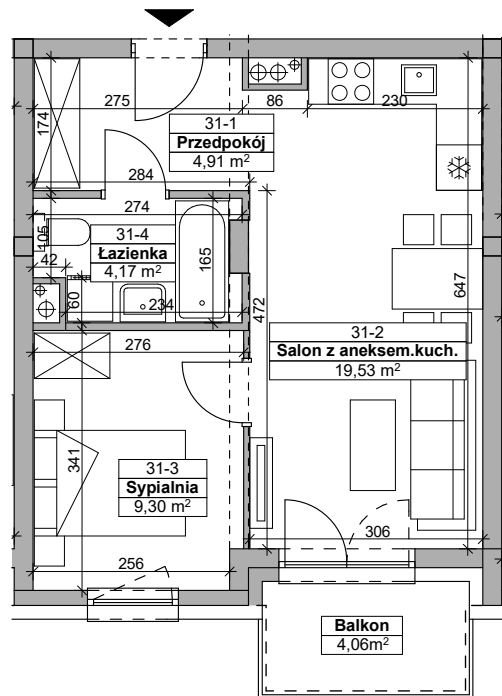


Osiedle Prymasa


Rzeszów, ul. Prymasa 1000-lecia
 (Baranówka IV, Osiedle Prymasa).

ALKOP DEVELOPER

ALKOP Deweloper Nieruchomości
 ul. Krakowska 152B, 35-506 Rzeszów

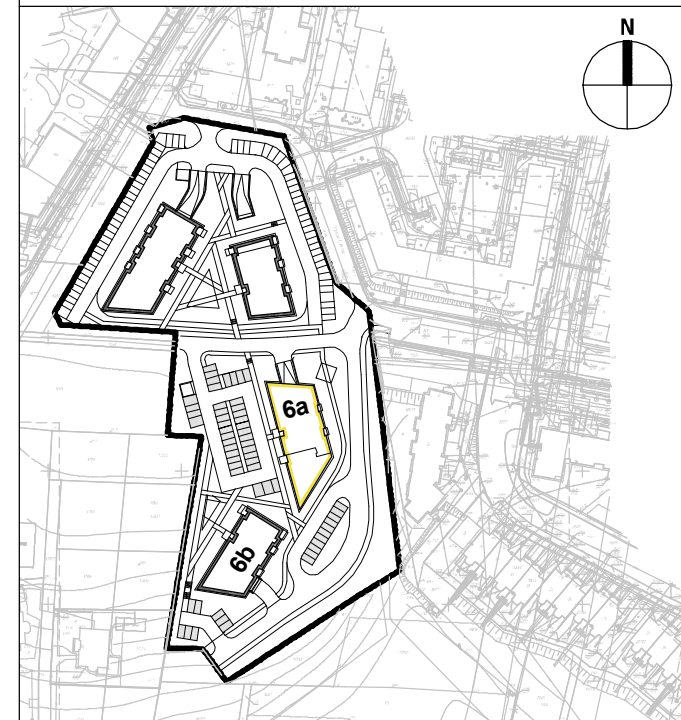

NUMER MIESZKANIA 31
BUDYNEK 6a
PIĘTRO 3
LICZBA POKOI 2

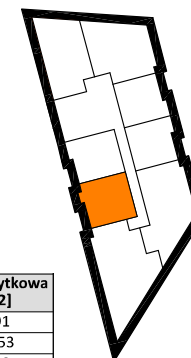

Nr pomieszczenia	Nazwa pomieszczenia	Pow. użytkowa [m ²]
31-1	przedpokój	4,91
31-2	salon z aneksem kuchennym	19,53
31-3	sypialnia	9,30
31-4	łazienka	4,17
	RAZEM	37,91
	balkon	4,06

ITP
 ARCHITEKCI

▬ ściany i kominy – niedemontowalne ▬ ściany działowe – możliwe do wyburzenia - - - - - elementy konstrukcji – belki

RZUT 1 PIĘTRA skala 1:100, wymiary na rzutach - w stanie surowym

Przedstawiona aranżacja jest przykładowa, rysunki w tym zakresie mają charakter poglądowy oraz informacyjny i nie stanowią oferty w rozumieniu Kodeksu Cywilnego.