


NUMER MIESZKANIA 32
POWIERZCHNIA 38,16m²

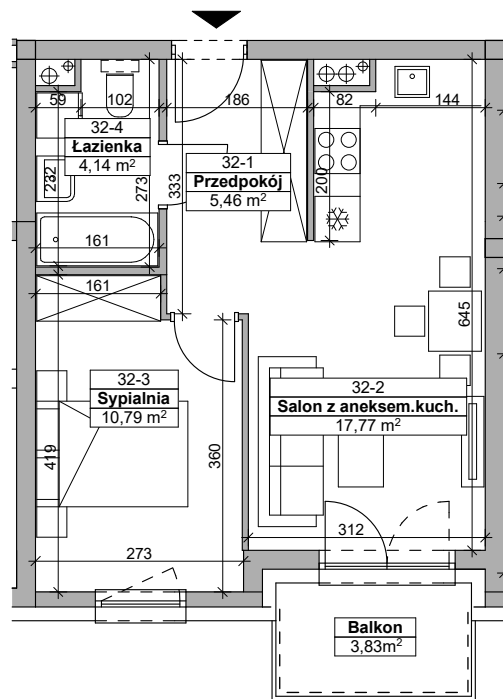


Osiedle Prymasa

Rzeszów, ul. Prymasa 1000-lecia
 (Baranówka IV, Osiedle Prymasa).

DEVELOPER
Alkop

ALKOP Deweloper Nieruchomości
 ul. Krakowska 152B, 35-506 Rzeszów

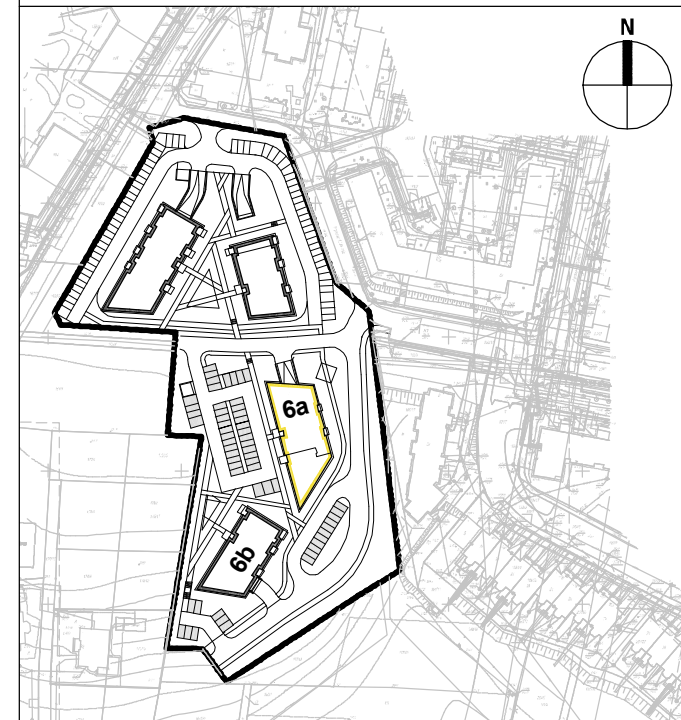

NUMER MIESZKANIA 32
BUDYNEK 6a
PIĘTRO 3
LICZBA POKOI 2



Nr pomieszczenia	Nazwa pomieszczenia	Pow. użytkowa [m ²]
32-1	przedpokój	5,46
32-2	salon z aneksem kuchennym	17,77
32-3	sypialnia	10,79
32-4	łazienka	4,14
	RAZEM	38,16
	balkon	3,83

ITP
 ARCHITEKCI

▬ ściany i kominy – niedemontowalne ▬ ściany działowe – możliwe do wyburzenia - - - - - elementy konstrukcji – belki

RZUT 1 PIĘTRA skala 1:100, wymiary na rzutach - w stanie surowym

Przedstawiona aranżacja jest przykładowa, rysunki w tym zakresie mają charakter poglądowy oraz informacyjny i nie stanowią oferty w rozumieniu Kodeksu Cywilnego.