



NUMER MIESZKANIA 34
POWIERZCHNIA 55,76m²

Osiedle Prymasa


Rzeszów, ul. Prymasa 1000-lecia
 (Baranówka IV, Osiedle Prymasa).

ALKOP DEVELOPER

ALKOP Deweloper Nieruchomości
 ul. Krakowska 152B, 35-506 Rzeszów

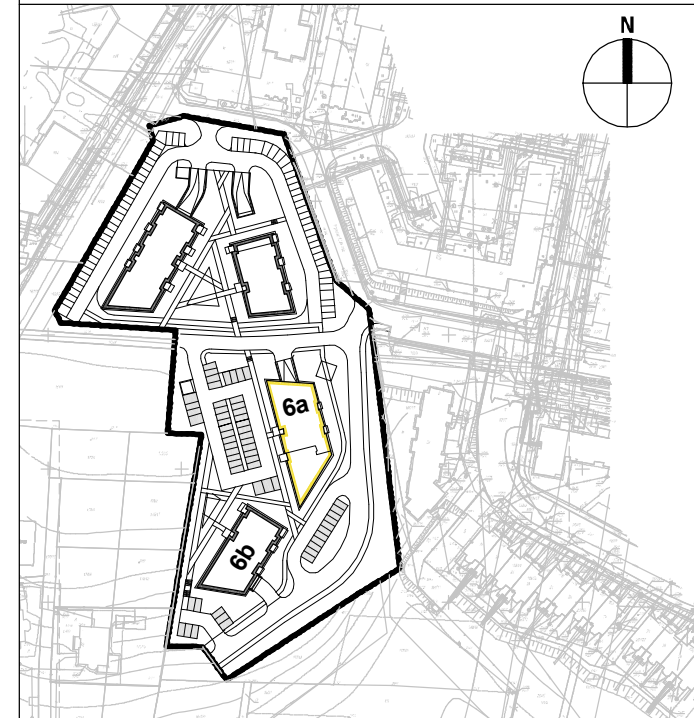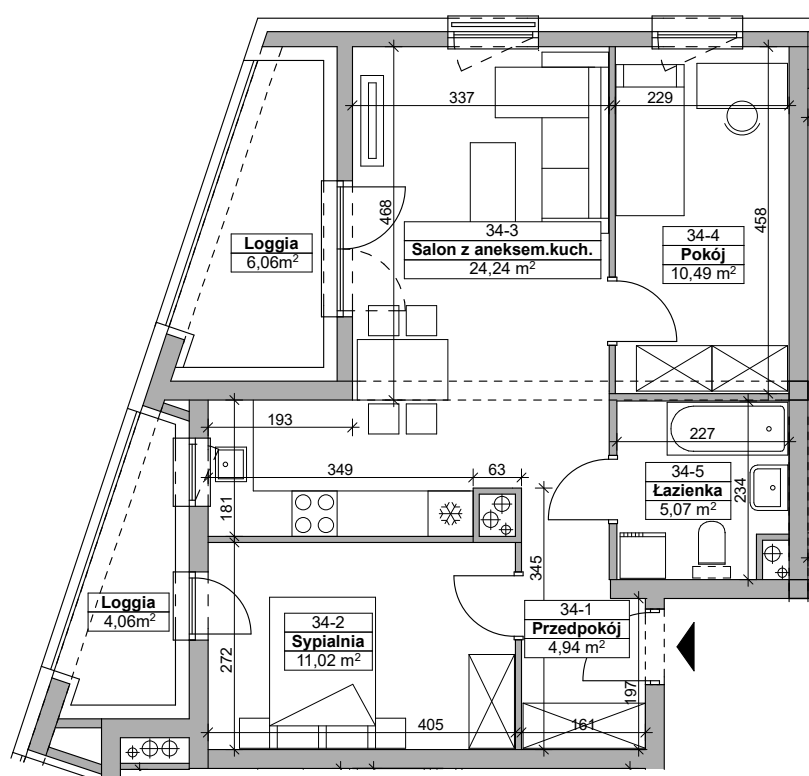

NUMER MIESZKANIA 34
BUDYNEK 6a
PIĘTRO 4
LICZBA POKOI 3

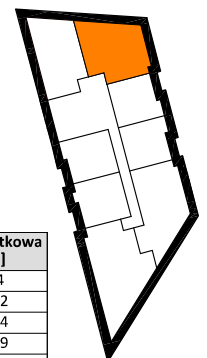

Nr pomieszczenia	Nazwa pomieszczenia	Pow. użytkowa [m2]
34-1	przedpokój	4,94
34-2	sypialnia	11,02
34-3	salon z aneksem kuchennym	24,24
34-4	pokój	10,49
34-5	łazienka	5,07
	RAZEM	55,76
	loggia	4,06
	loggia	6,06

ITP
 ARCHITEKCI

— ściany i kominy – niedemontowalne — ściany działowe – możliwe do wyburzenia - - - elementy konstrukcji – belki

RZUT 1 PIĘTRA skala 1:100, wymiary na rzutach - w stanie surowym

Przedstawiona aranżacja jest przykładowa, rysunki w tym zakresie mają charakter poglądowy oraz informacyjny i nie stanowią oferty w rozumieniu Kodeksu Cywilnego.