


NUMER MIESZKANIA 35
POWIERZCHNIA 38,30m²

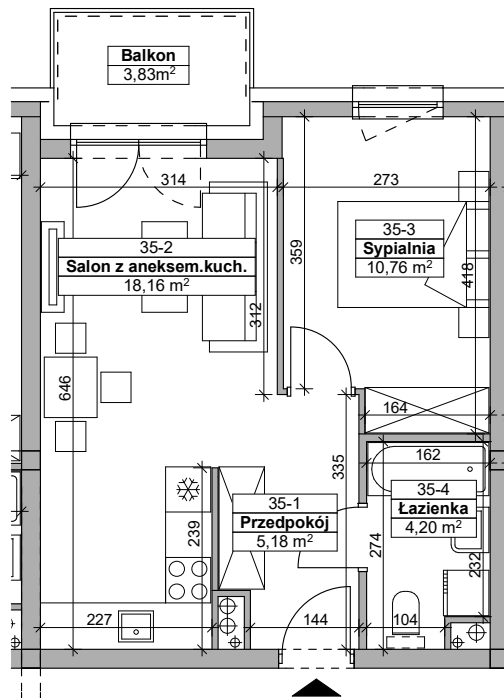


Osiedle Prymasa


Rzeszów, ul. Prymasa 1000-lecia
 (Baranówka IV, Osiedle Prymasa).

ALKOP DEVELOPER

ALKOP Deweloper Nieruchomości
 ul. Krakowska 152B, 35-506 Rzeszów

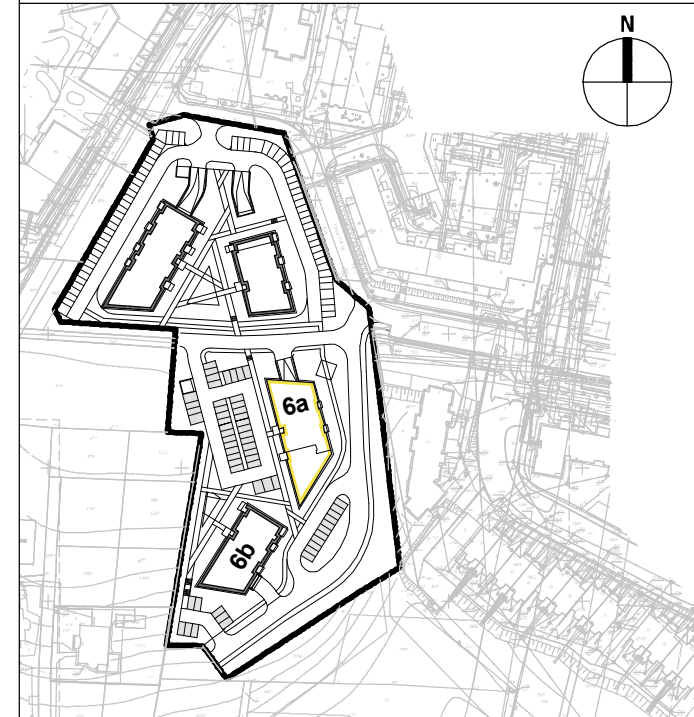

NUMER MIESZKANIA 35
BUDYNEK 6a
PIĘTRO 4
LICZBA POKOI 2

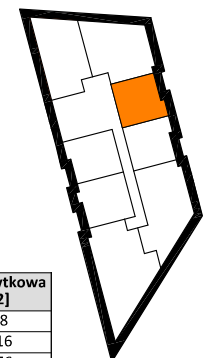

Nr pomieszczenia	Nazwa pomieszczenia	Pow. użytkowa [m ²]
35-1	przedpokój	5,18
35-2	salon z aneksem kuchennym	18,16
35-3	sypialnia	10,76
35-4	łazienka	4,20
	RAZEM	38,30
	balkon	3,83

ITP
 ARCHITEKCI

— ściany i kominy – niedemontowalne = ściany działowe – możliwe do wyburzenia - - - elementy konstrukcji – belki

RZUT 1 PIĘTRA skala 1:100, wymiary na rzutach - w stanie surowym

Przedstawiona aranżacja jest przykładowa, rysunki w tym zakresie mają charakter poglądowy oraz informacyjny i nie stanowią oferty w rozumieniu Kodeksu Cywilnego.