



NUMER MIESZKANIA 37
POWIERZCHNIA 60,98m²

Osiedle Prymasa


Rzeszów, ul. Prymasa 1000-lecia
 (Baranówka IV, Osiedle Prymasa).

DEVELOPER
Alkop

ALKOP Deweloper Nieruchomości
 ul. Krakowska 152B, 35-506 Rzeszów

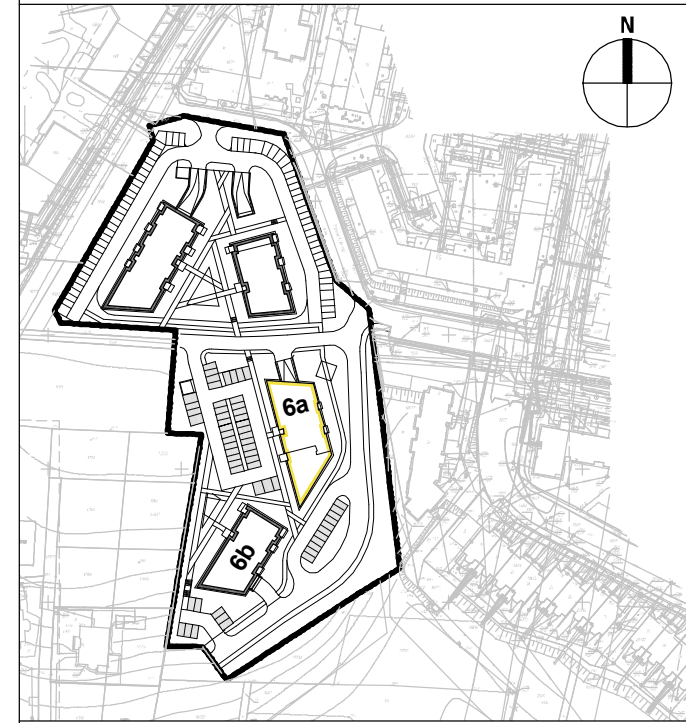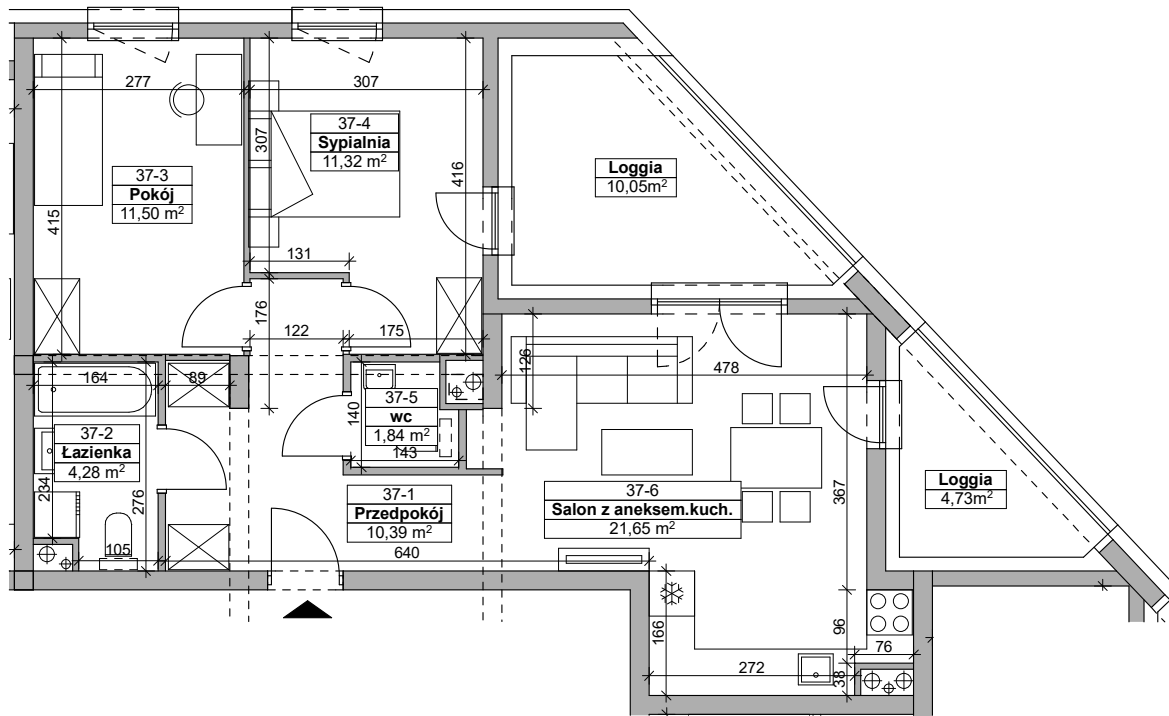

NUMER MIESZKANIA 37
BUDYNEK 6a
PIĘTRO 4
LICZBA POKOI 3

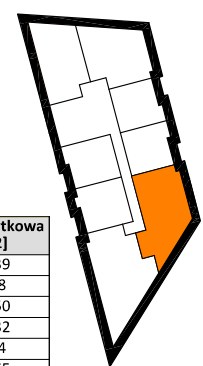

Nr pomieszczenia	Nazwa pomieszczenia	Pow. użytkowa [m ²]
37-1	przedpokój	10,39
37-2	łazienka	4,28
37-3	pokój	11,50
37-4	sypialnia	11,32
37-5	wc	1,84
37-6	salon z aneksem kuchennym	21,65
	RAZEM	60,98
	loggia	4,73
	loggia	10,05

ITP
 ARCHITEKCI

— ściany i kominy – niedemontowalne — ściany działowe – możliwe do wyburzenia - - - - - elementy konstrukcji – belki

RZUT 1 PIĘTRA skala 1:100, wymiary na rzutach - w stanie surowym
 Przedstawiona aranżacja jest przykładowa, rysunki w tym zakresie mają charakter poglądowy oraz informacyjny i nie stanowią oferty w rozumieniu Kodeksu Cywilnego.