


**NUMER MIESZKANIA** 39  
**POWIERZCHNIA** 38,01m<sup>2</sup>

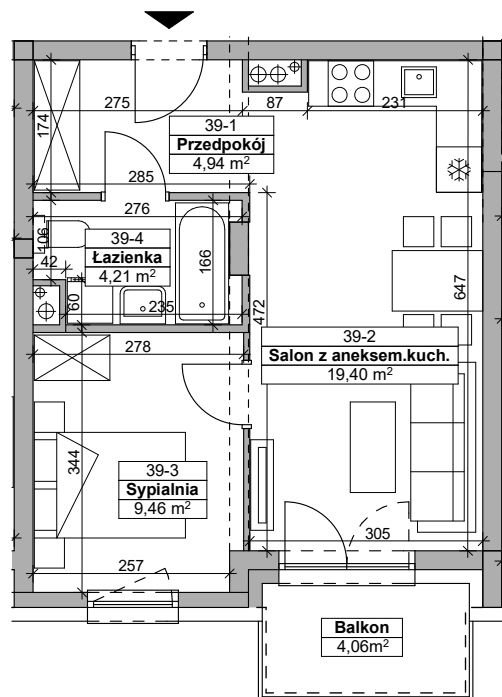


**Osiedle Prymasa**


Rzeszów, ul. Prymasa 1000-lecia  
 (Baranówka IV, Osiedle Prymasa).

**ALKOP** DEVELOPER

ALKOP Deweloper Nieruchomości  
 ul. Krakowska 152B, 35-506 Rzeszów

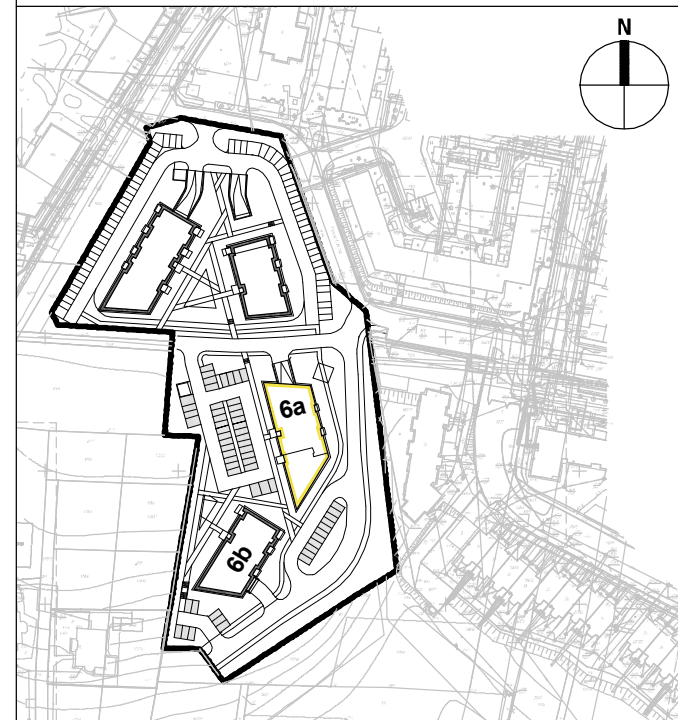

**NUMER MIESZKANIA** 39  
**BUDYNEK** 6a  
**PIĘTRO** 4  
**LICZBA POKOI** 2

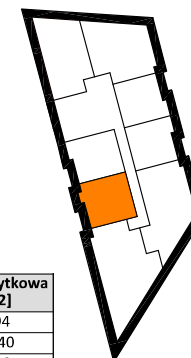

Nr pomieszczenia	Nazwa pomieszczenia	Pow. użytkowa [m <sup>2</sup> ]
39-1	przedpokój	4,94
39-2	salon z aneksem kuchennym	19,40
39-3	sypialnia	9,46
39-4	łazienka	4,21
	<b>RAZEM</b>	<b>38,01</b>
	balkon	4,06

**ITP**  
 ARCHITEKCI

▬ ściany i kominy – niedemontowalne    ▬ ściany działowe – możliwe do wyburzenia    - - - - - elementy konstrukcji – belki

RZUT 1 PIĘTRA skala 1:100, wymiary na rzutach - w stanie surowym

Przedstawiona aranżacja jest przykładowa, rysunki w tym zakresie mają charakter poglądowy oraz informacyjny i nie stanowią oferty w rozumieniu Kodeksu Cywilnego.