



**NUMER MIESZKANIA** 41  
**POWIERZCHNIA** 51,02m<sup>2</sup>

**Osiedle Prymasa**


Rzeszów, ul. Prymasa 1000-lecia  
 (Baranówka IV, Osiedle Prymasa).

**ALKOP** DEVELOPER

ALKOP Deweloper Nieruchomości  
 ul. Krakowska 152B, 35-506 Rzeszów

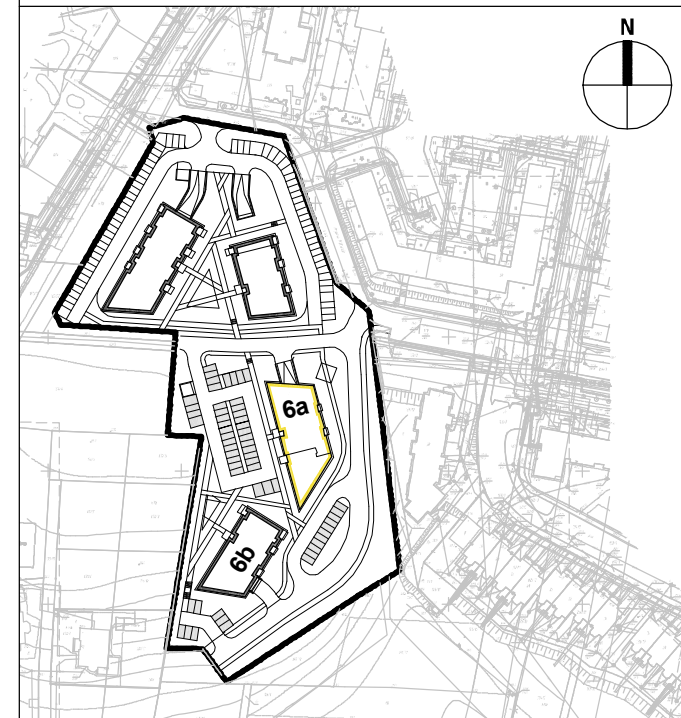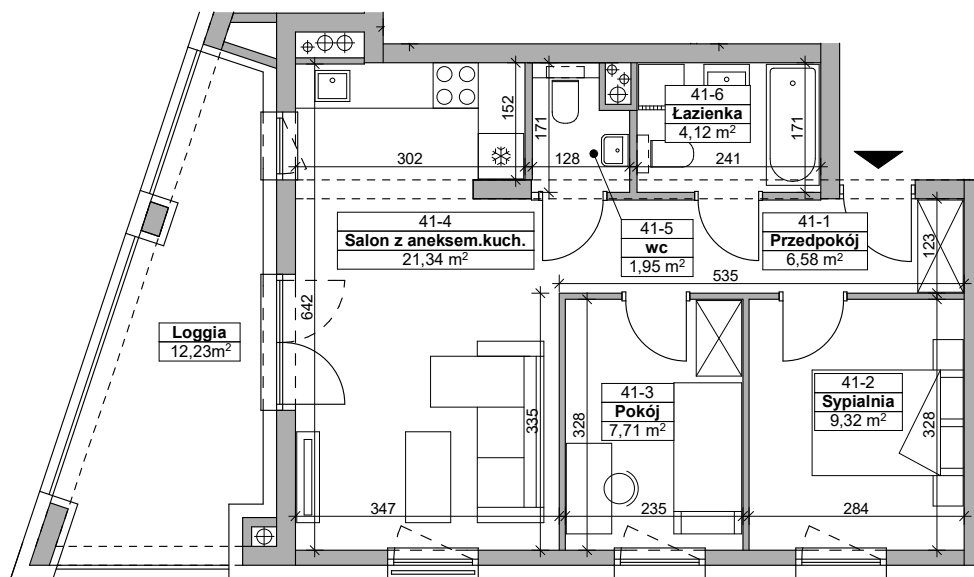

**NUMER MIESZKANIA** 41  
**BUDYNEK** 6a  
**PIĘTRO** 5  
**LICZBA POKOI** 3

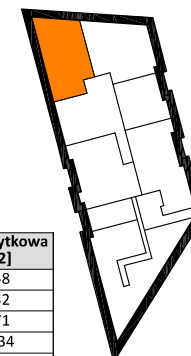

Nr pomieszczenia	Nazwa pomieszczenia	Pow. użytkowa [m <sup>2</sup> ]
41-1	przedpokój	6,58
41-2	sypialnia	9,32
41-3	pokój	7,71
41-4	salon z aneksem kuchennym	21,34
41-5	wc	1,95
41-6	łazienka	4,12
	<b>RAZEM</b>	<b>51,02</b>
	loggia	12,23

**ITP**  
 ARCHITEKCI

▬ ściany i kominy – niedemontowalne    ▬ ściany działowe – możliwe do wyburzenia    - - - elementy konstrukcji – belki

RZUT 5 PIĘTRA skala 1:100, wymiary na rzutach - w stanie surowym

Przedstawiona aranżacja jest przykładowa, rysunki w tym zakresie mają charakter poglądowy oraz informacyjny i nie stanowią oferty w rozumieniu Kodeksu Cywilnego.