


**NUMER MIESZKANIA** 43  
**POWIERZCHNIA** 38,21m<sup>2</sup>

**Osiedle Prymasa**


Rzeszów, ul. Prymasa 1000-lecia  
 (Baranówka IV, Osiedle Prymasa).

**DEVELOPER**  
**Alkop**

ALKOP Deweloper Nieruchomości  
 ul. Krakowska 152B, 35-506 Rzeszów

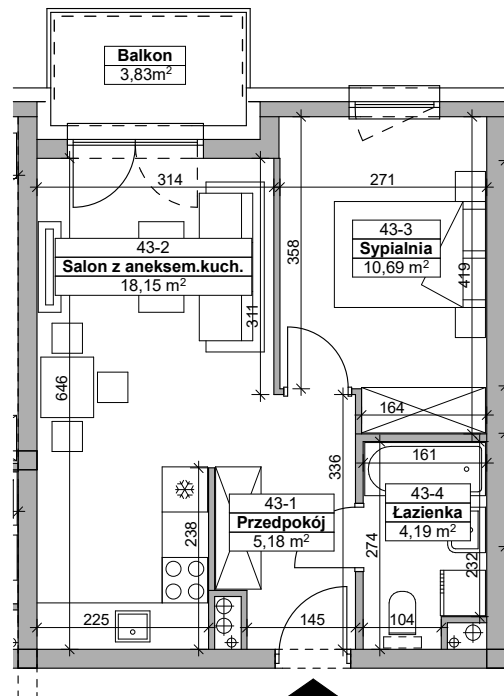

**NUMER MIESZKANIA** 43  
**BUDYNEK** 6a  
**PIĘTRO** 5  
**LICZBA POKOI** 2

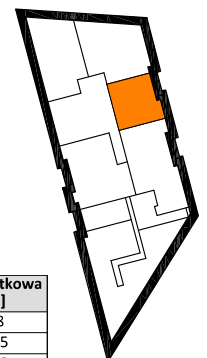

Nr pomieszczenia	Nazwa pomieszczenia	Pow. użytkowa [m <sup>2</sup> ]
43-1	przedpokój	5,18
43-2	salon z aneksem kuchennym	18,15
43-3	sypialnia	10,69
43-4	łazienka	4,19
	<b>RAZEM</b>	<b>38,21</b>
	balkon	3,83

**ITP**  
 ARCHITEKCI

— ściany i kominy – niedemontowalne    = ściany działowe – możliwe do wyburzenia    - - - elementy konstrukcji – belki

RZUT 5 PIĘTRA skala 1:100, wymiary na rzutach - w stanie surowym

Przedstawiona aranżacja jest przykładowa, rysunki w tym zakresie mają charakter poglądowy oraz informacyjny i nie stanowią oferty w rozumieniu Kodeksu Cywilnego.