


NUMER MIESZKANIA 45
POWIERZCHNIA 64,54m²

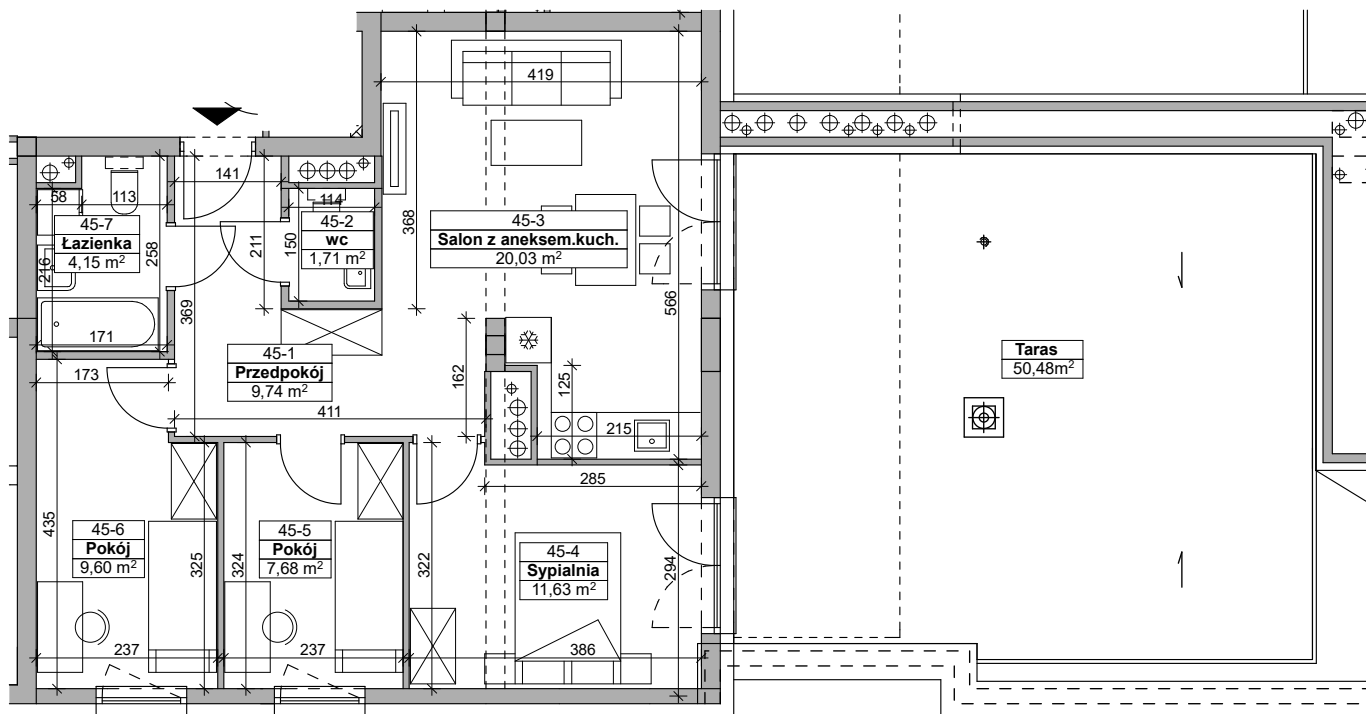


Osiedle Prymasa


Rzeszów, ul. Prymasa 1000-lecia
 (Baranówka IV, Osiedle Prymasa).

DEVELOPER
Alkop

ALKOP Deweloper Nieruchomości
 ul. Krakowska 152B, 35-506 Rzeszów

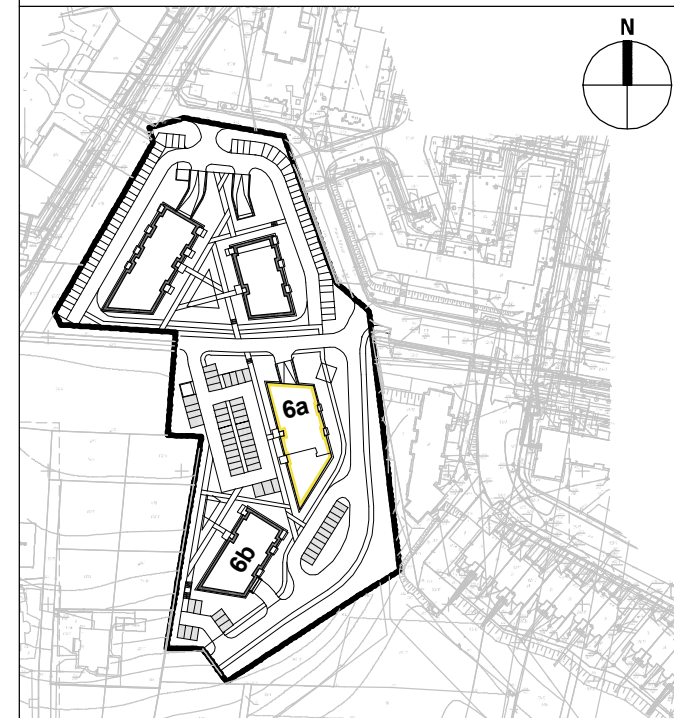

NUMER MIESZKANIA 45
BUDYNEK 6a
PIĘTRO 5
LICZBA POKOI 4

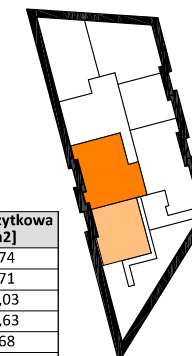

Nr pomieszczenia	Nazwa pomieszczenia	Pow. użytkowa [m ²]
45-1	przedpokój	9,74
45-2	wc	1,71
45-3	salon z aneksem kuchennym	20,03
45-4	sypialnia	11,63
45-5	pokój	7,68
45-6	pokój	9,60
45-7	łazienka	4,15
	RAZEM	64,54
	taras	50,48

ITP
 ARCHITEKCI

▬ ściany i kominy – niedemontowalne ▬ ściany działowe – możliwe do wyburzenia - - - - - elementy konstrukcji – belki

RZUT 5 PIĘTRA skala 1:100, wymiary na rzutach - w stanie surowym

Przedstawiona aranżacja jest przykładowa, rysunki w tym zakresie mają charakter poglądowy oraz informacyjny i nie stanowią oferty w rozumieniu Kodeksu Cywilnego.