



NUMER MIESZKANIA 47
POWIERZCHNIA 55,81m²

Osiedle Prymasa


Rzeszów, ul. Prymasa 1000-lecia
 (Baranówka IV, Osiedle Prymasa).

Alkop DEVELOPER

ALKOP Deweloper Nieruchomości
 ul. Krakowska 152B, 35-506 Rzeszów

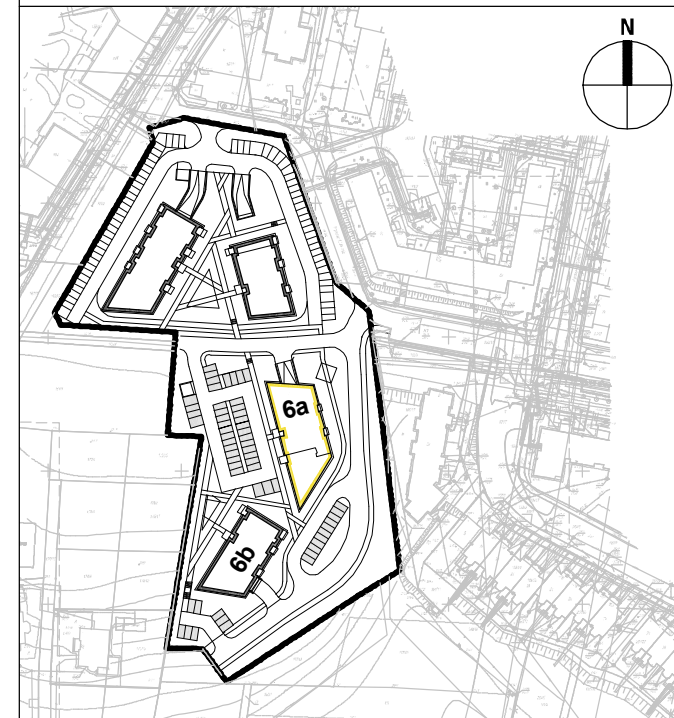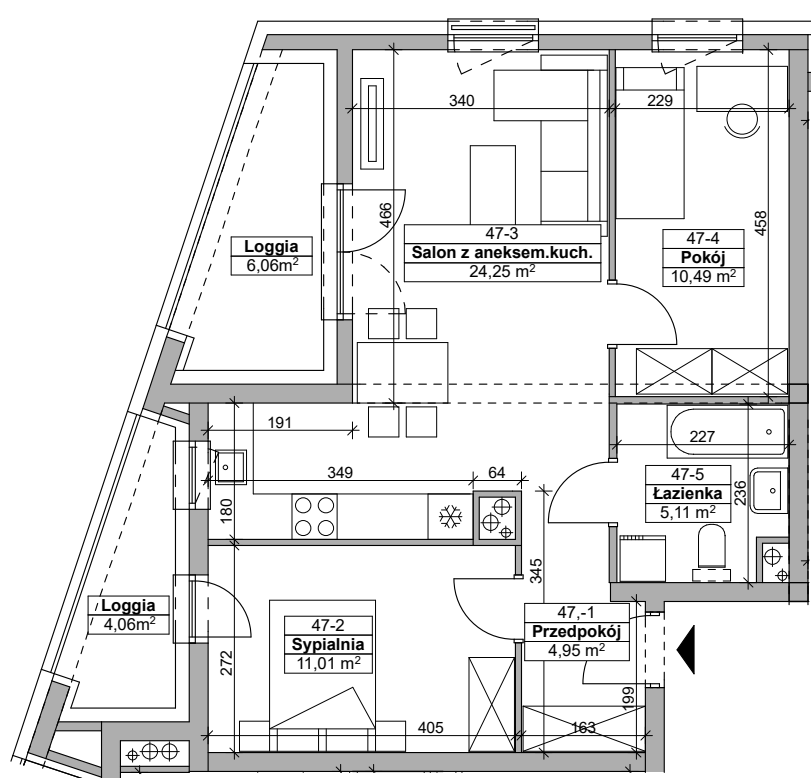

NUMER MIESZKANIA 47
BUDYNEK 6a
PIĘTRO 6
LICZBA POKOI 3

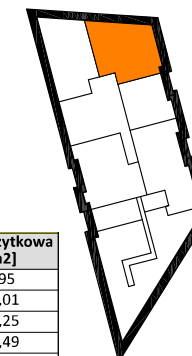

Nr pomieszczenia	Nazwa pomieszczenia	Pow. użytkowa [m ²]
47-1	przedpokój	4,95
47-2	sypialnia	11,01
47-3	salon z aneksem kuchennym	24,25
47-4	pokój	10,49
47-5	łazienka	5,11
	RAZEM	55,81
	loggia	4,06
	loggia	6,06

ITP
 ARCHITEKCI

— ściany i kominy – niedemontowalne — ściany działowe – możliwe do wyburzenia - - - elementy konstrukcji – belki

RZUT 6 PIĘTRA skala 1:100, wymiary na rzutach - w stanie surowym

Przedstawiona aranżacja jest przykładowa, rysunki w tym zakresie mają charakter poglądowy oraz informacyjny i nie stanowią oferty w rozumieniu Kodeksu Cywilnego.