


**NUMER MIESZKANIA** 50  
**POWIERZCHNIA** 64,65m<sup>2</sup>

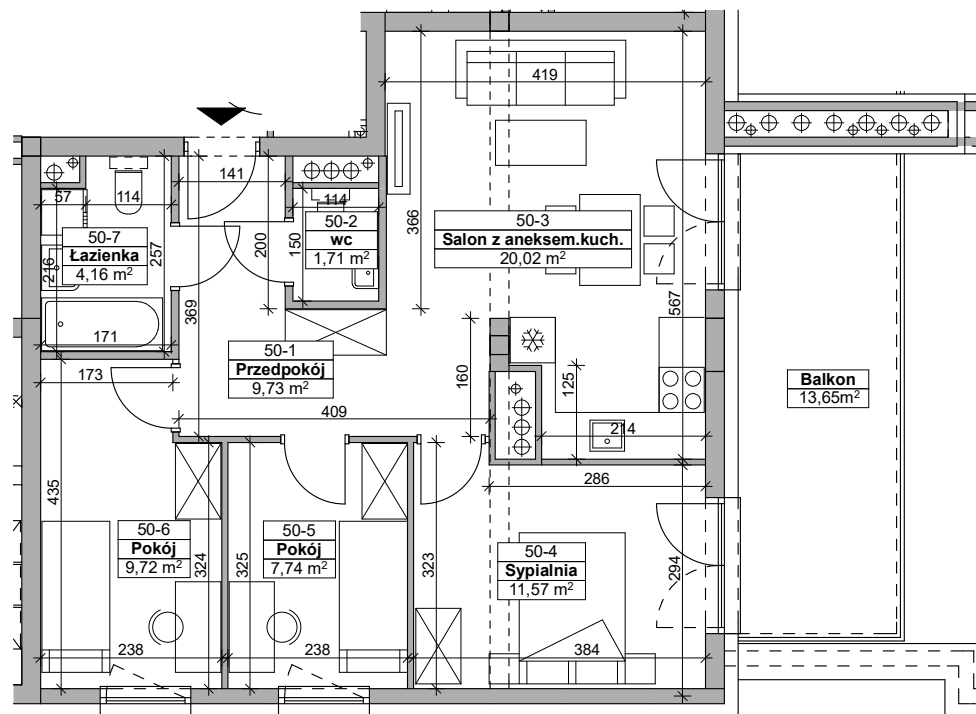


**Osiedle Prymasa**


Rzeszów, ul. Prymasa 1000-lecia  
 (Baranówka IV, Osiedle Prymasa).

**DEVELOPER**  
**Alkop**

ALKOP Deweloper Nieruchomości  
 ul. Krakowska 152B, 35-506 Rzeszów

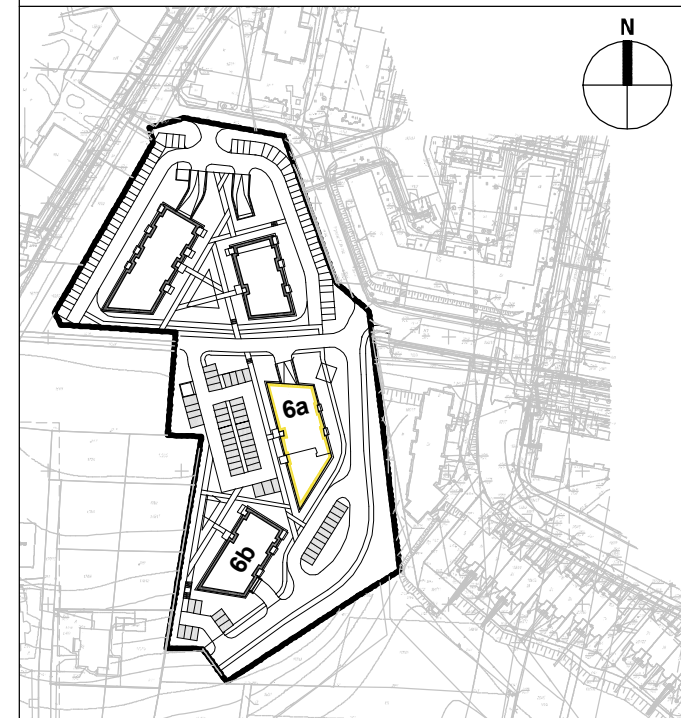

**NUMER MIESZKANIA** 50  
**BUDYNEK** 6a  
**PIĘTRO** 6  
**LICZBA POKOI** 4

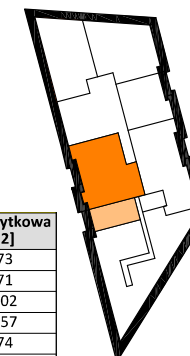

Nr pomieszczenia	Nazwa pomieszczenia	Pow. użytkowa [m <sup>2</sup> ]
50-1	przedpokój	9,73
50-2	wc	1,71
50-3	salon z aneksem kuchennym	20,02
50-4	sypialnia	11,57
50-5	pokój	7,74
50-6	pokój	9,72
50-7	łazienka	4,16
	<b>RAZEM</b>	<b>64,65</b>
	balkon	13,65

**ITP**  
 ARCHITEKCI

— ściany i kominy – niedemontowalne    = ściany działowe – możliwe do wyburzenia    - - - - - elementy konstrukcji – belki

RZUT 6 PIĘTRA skala 1:100, wymiary na rzutach - w stanie surowym

Przedstawiona aranżacja jest przykładowa, rysunki w tym zakresie mają charakter poglądowy oraz informacyjny i nie stanowią oferty w rozumieniu Kodeksu Cywilnego.