



NUMER MIESZKANIA 11
POWIERZCHNIA 65,99m²

Osiedle Prymasa


Rzeszów, ul. Prymasa 1000-lecia
 (Baranówka IV, Osiedle Prymasa).

DEVELOPER
Alkop

ALKOP Deweloper Nieruchomości
 ul. Krakowska 152B, 35-506 Rzeszów

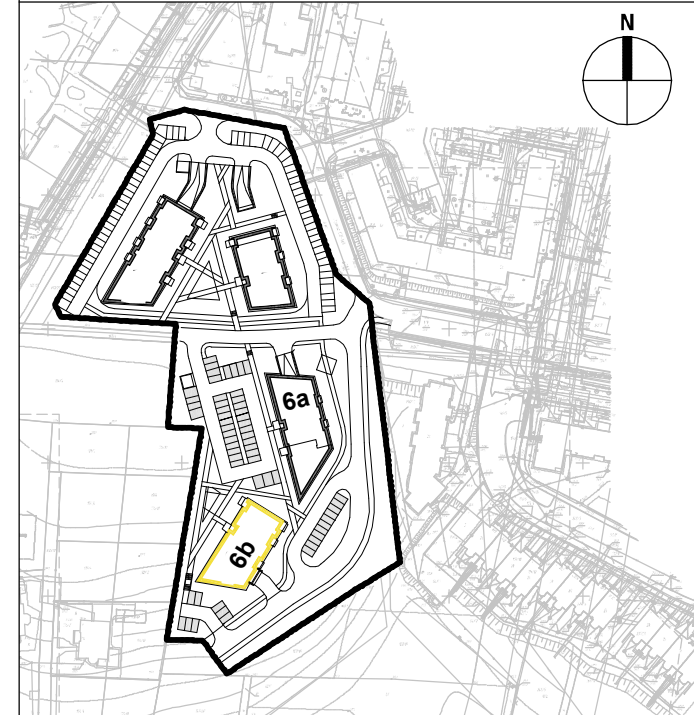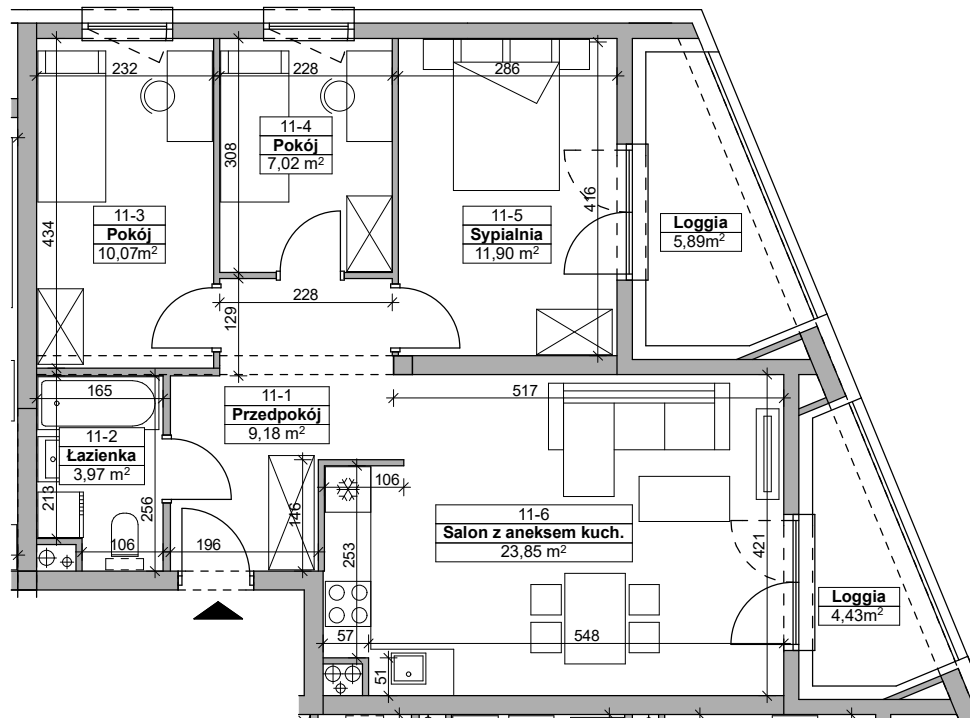

NUMER MIESZKANIA 11
BUDYNEK 6b
PIĘTRO 1
LICZBA POKOI 4

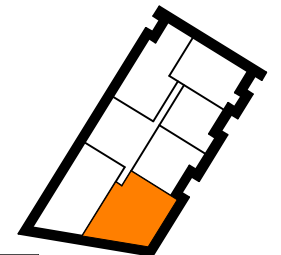

Nr pomieszczenia	Nazwa pomieszczenia	Pow. użytkowa [m ²]
11-1	przedpokój	9,18
11-2	łazienka	3,97
11-3	pokój	10,07
11-4	pokój	7,02
11-5	sypialnia	11,90
11-6	salon z aneksem kuchennym	23,85
	RAZEM	65,99
	loggia	4,43
	loggia	5,89

ITP
 ARCHITEKCI

— ściany i kominy – niedemontowalne — ściany działowe – możliwe do wyburzenia - - - - - elementy konstrukcji – belki

RZUT 1 PIĘTRA skala 1:100, wymiary na rzutach - w stanie surowym

Przedstawiona aranżacja jest przykładowa, rysunki w tym zakresie mają charakter poglądowy oraz informacyjny i nie stanowią oferty w rozumieniu Kodeksu Cywilnego.