



NUMER MIESZKANIA **12**
 POWIERZCHNIA **68,95m²**

Osiedle Prymasa


Rzeszów, ul. Prymasa 1000-lecia
 (Baranówka IV, Osiedle Prymasa).

ALKOP DEVELOPER

ALKOP Deweloper Nieruchomości
 ul. Krakowska 152B, 35-506 Rzeszów

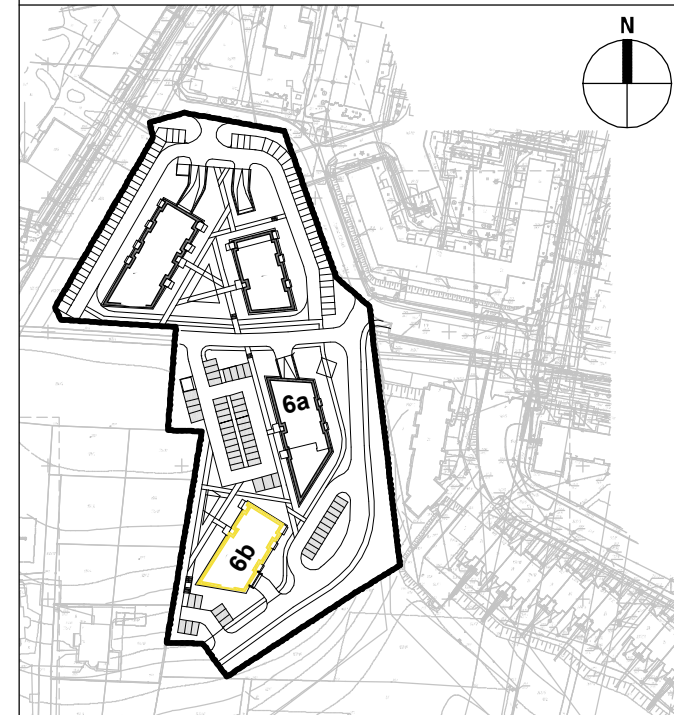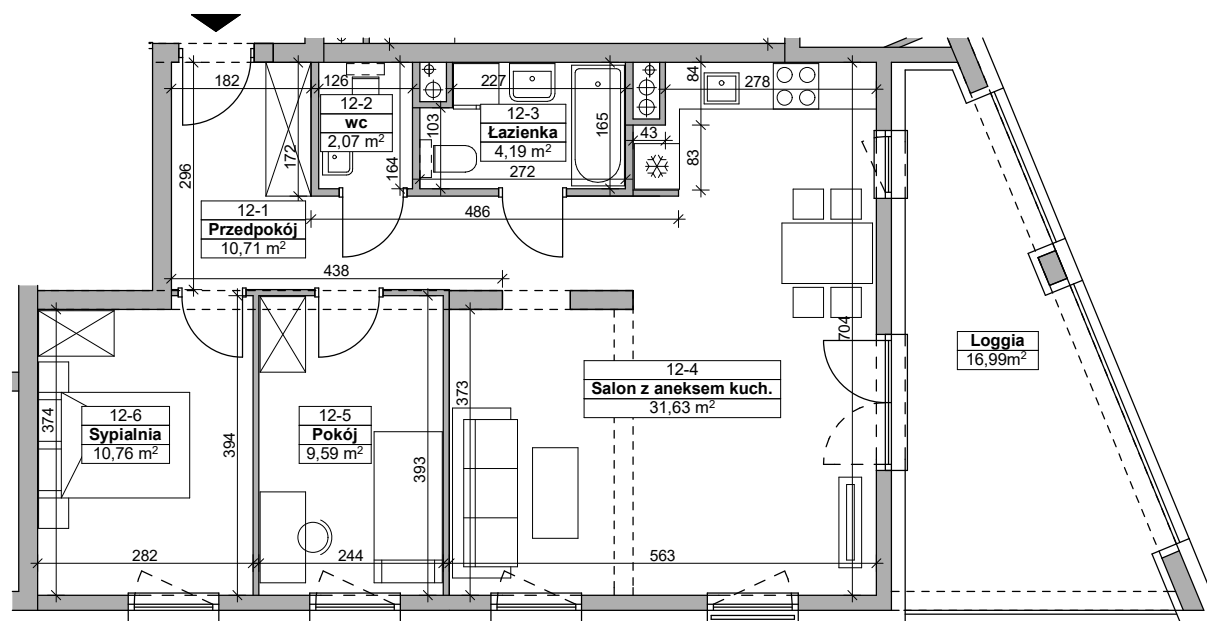

NUMER MIESZKANIA **12**
 BUDYNEK **6b**
 PIĘTRO **1**
 LICZBA POKOI **3**

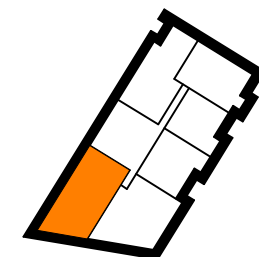

Nr pomieszczenia	Nazwa pomieszczenia	Pow. użytkowa [m ²]
12-1	przedpokój	10,71
12-2	wc	2,07
12-3	łazienka	4,19
12-4	salon z aneksem kuchennym	31,63
12-5	pokój	9,59
12-6	sypialnia	10,76
	RAZEM	68,95
	loggia	16,99

ITP
 ARCHITEKCI

▬ ściany i kominy – niedemontowalne ▬ ściany działowe – możliwe do wyburzenia - - - elementy konstrukcji – belki

RZUT 1 PIĘTRA skala 1:100, wymiary na rzutach - w stanie surowym

Przedstawiona aranżacja jest przykładowa, rysunki w tym zakresie mają charakter poglądowy oraz informacyjny i nie stanowią oferty w rozumieniu Kodeksu Cywilnego.