


NUMER MIESZKANIA 17
POWIERZCHNIA 66,49m²

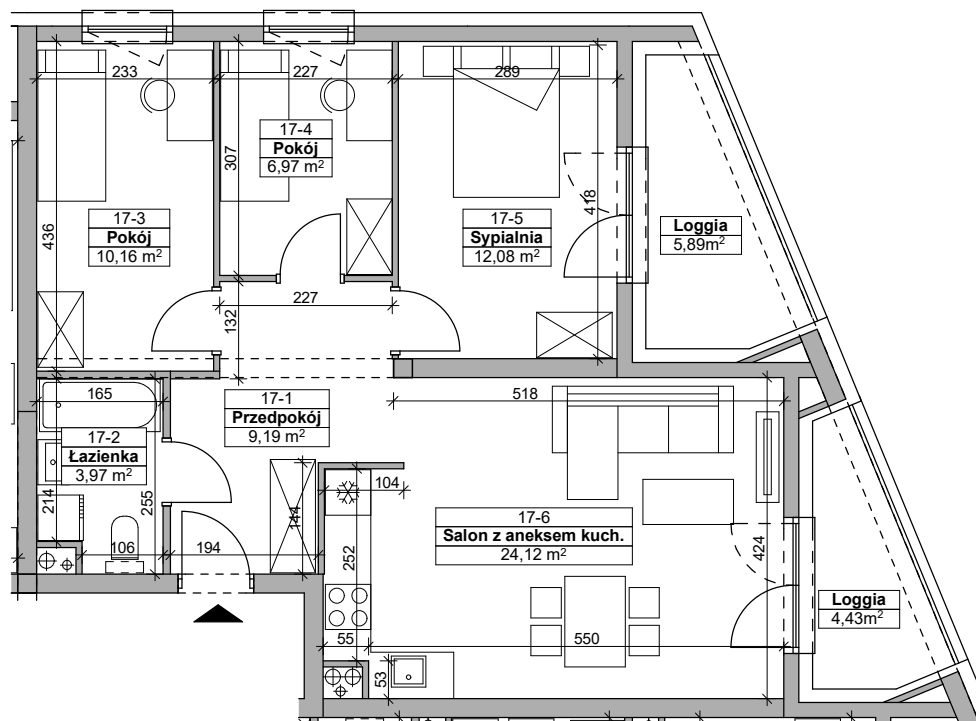


Osiedle Prymasa


Rzeszów, ul. Prymasa 1000-lecia
 (Baranówka IV, Osiedle Prymasa).

DEVELOPER
Alkop

ALKOP Deweloper Nieruchomości
 ul. Krakowska 152B, 35-506 Rzeszów

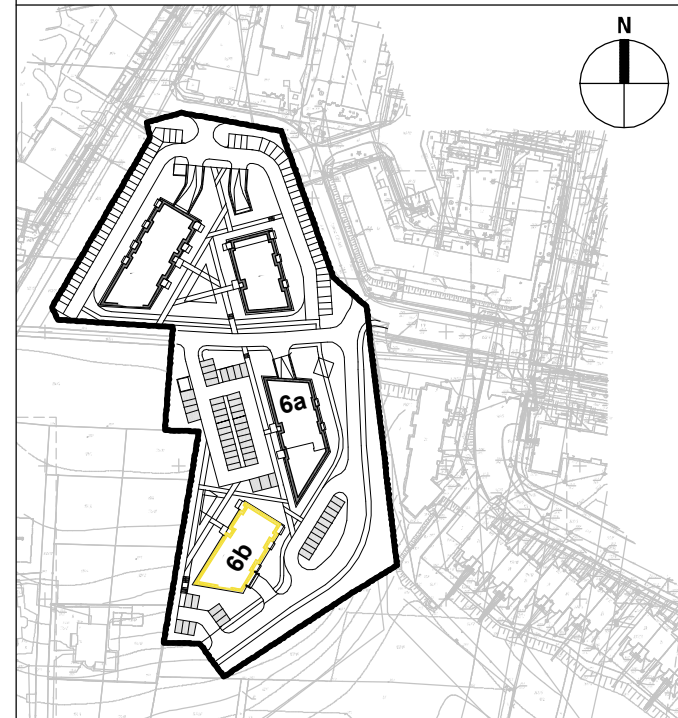

NUMER MIESZKANIA 17
BUDYNEK 6b
PIĘTRO 2
LICZBA POKOI 4

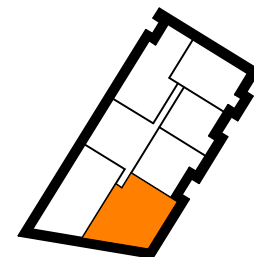

Nr pomieszczenia	Nazwa pomieszczenia	Pow. użytkowa [m ²]
17-1	przedpokój	9,19
17-2	łazienka	3,97
17-3	pokój	10,16
17-4	pokój	6,97
17-5	sypialnia	12,08
17-6	salon z aneksem kuchennym	24,12
	RAZEM	66,49
	loggia	4,43
	loggia	5,89

ITP
 ARCHITEKCI

▬ ściany i kominy – niedemontowalne ▬ ściany działowe – możliwe do wyburzenia - - - elementy konstrukcji – belki

RZUT 1 PIĘTRA skala 1:100, wymiary na rzutach - w stanie surowym

Przedstawiona aranżacja jest przykładowa, rysunki w tym zakresie mają charakter poglądowy oraz informacyjny i nie stanowią oferty w rozumieniu Kodeksu Cywilnego.