



**NUMER MIESZKANIA** 18  
**POWIERZCHNIA** 68,90m<sup>2</sup>

**Osiedle Prymasa**


Rzeszów, ul. Prymasa 1000-lecia  
 (Baranówka IV, Osiedle Prymasa).

**DEVELOPER**  
**Alkop**

ALKOP Deweloper Nieruchomości  
 ul. Krakowska 152B, 35-506 Rzeszów

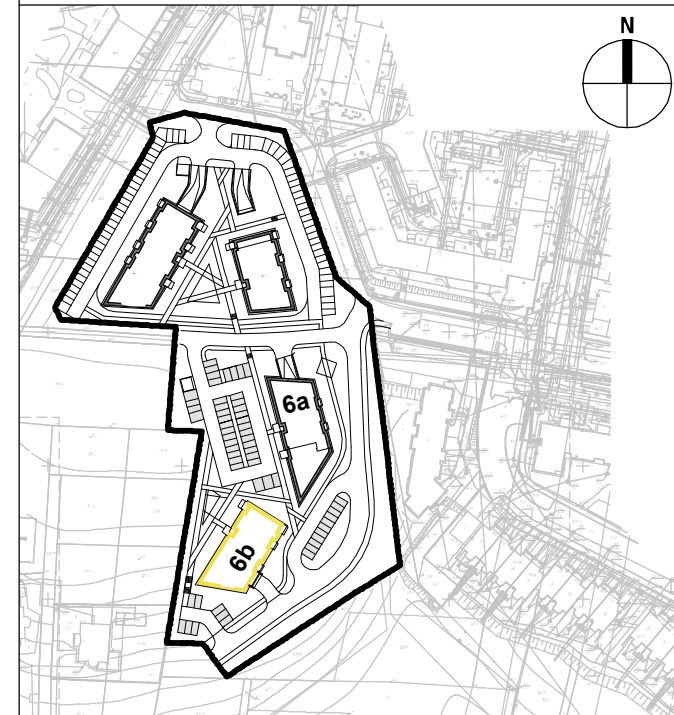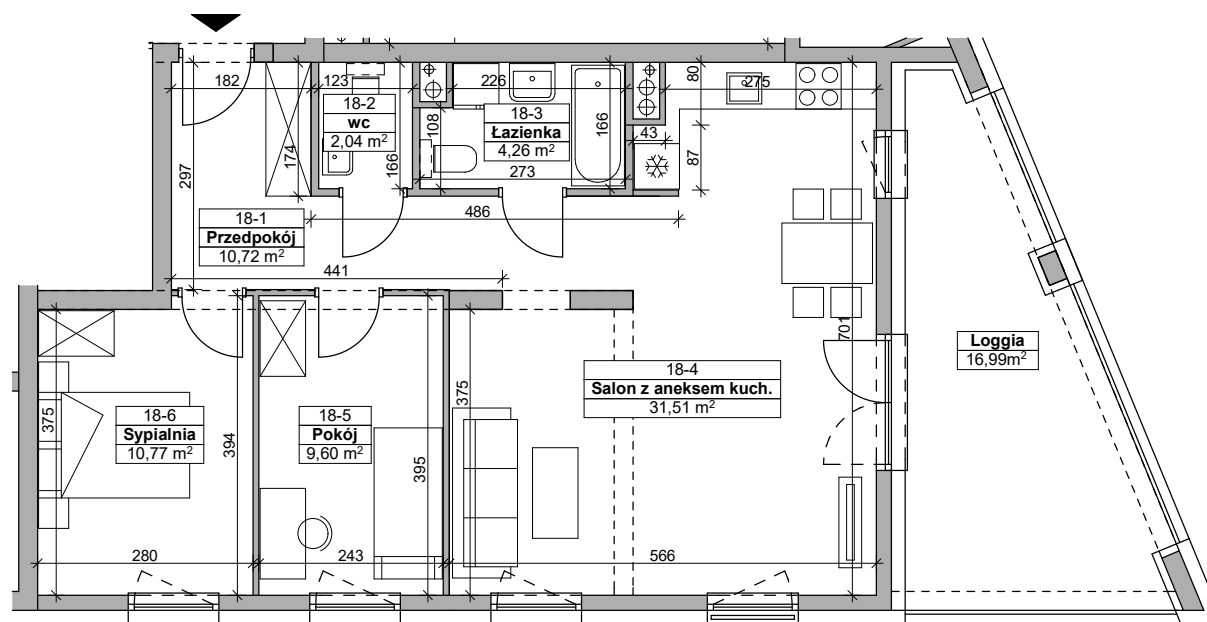

**NUMER MIESZKANIA** 18  
**BUDYNEK** 6b  
**PIĘTRO** 2  
**LICZBA POKOI** 3

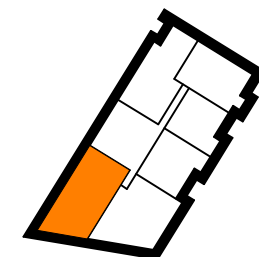

**ITP**  
 ARCHITEKCI

▬ ściany i kominy – niedemontowalne    ▬ ściany działowe – możliwe do wyburzenia    - - - - - elementy konstrukcji – belki

RZUT 1 PIĘTRA skala 1:100, wymiary na rzutach - w stanie surowym

Przedstawiona aranżacja jest przykładowa, rysunki w tym zakresie mają charakter poglądowy oraz informacyjny i nie stanowią oferty w rozumieniu Kodeksu Cywilnego.

Nr pomieszczenia	Nazwa pomieszczenia	Pow. użytkowa [m <sup>2</sup> ]
18-1	przedpokój	10,72
18-2	wc	2,04
18-3	łazienka	4,26
18-4	salon z aneksem kuchennym	31,51
18-5	pokój	9,60
18-6	sydialnia	10,77
	<b>RAZEM</b>	<b>68,90</b>
	loggia	16,99