



NUMER MIESZKANIA 20
POWIERZCHNIA 61,49m²

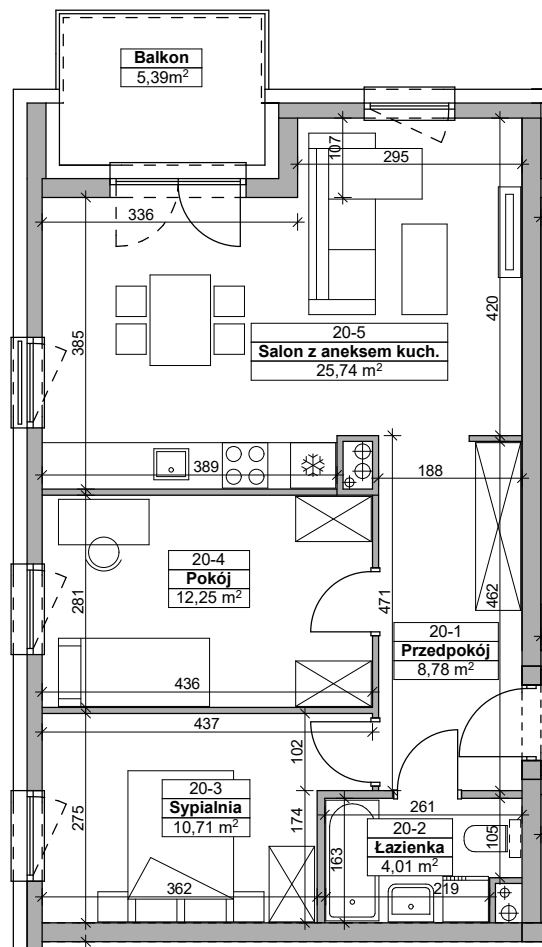


Rzeszów, ul. Prymasa 1000-lecia
 (Baranówka IV, Osiedle Prymasa).



ALKOP Deweloper Nieruchomości
 ul. Krakowska 152B, 35-506 Rzeszów

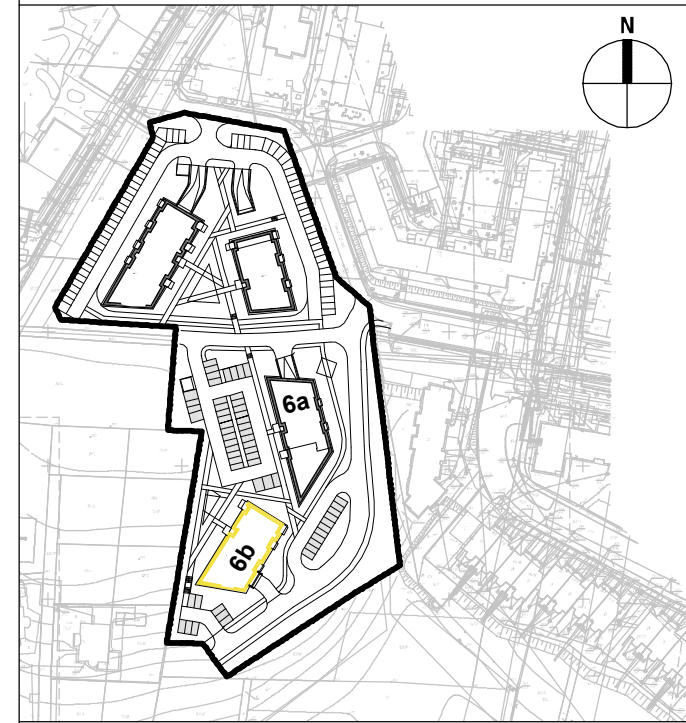

NUMER MIESZKANIA 20
BUDYNEK 6b
PIĘTRO 3
LICZBA POKOI 3

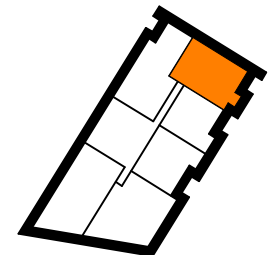

Nr pomieszczenia	Nazwa pomieszczenia	Pow. użytkowa [m ²]
20-1	przedpokój	8,78
20-2	łazienka	4,01
20-3	sypialnia	10,71
20-4	pokój	12,25
20-5	salon z aneksem kuchennym	25,74
RAZEM		61,49
	balkon	5,39



— ściany i kominy – niedemontowalne = ściany działowe – możliwe do wyburzenia - - - - - elementy konstrukcji – belki

RZUT 1 PIĘTRA skala 1:100, wymiary na rzutach - w stanie surowym
 Przedstawiona aranżacja jest przykładowa, rysunki w tym zakresie mają charakter poglądowy oraz informacyjny i nie stanowią oferty w rozumieniu Kodeksu Cywilnego.