


NUMER MIESZKANIA 23
POWIERZCHNIA 66,58m²

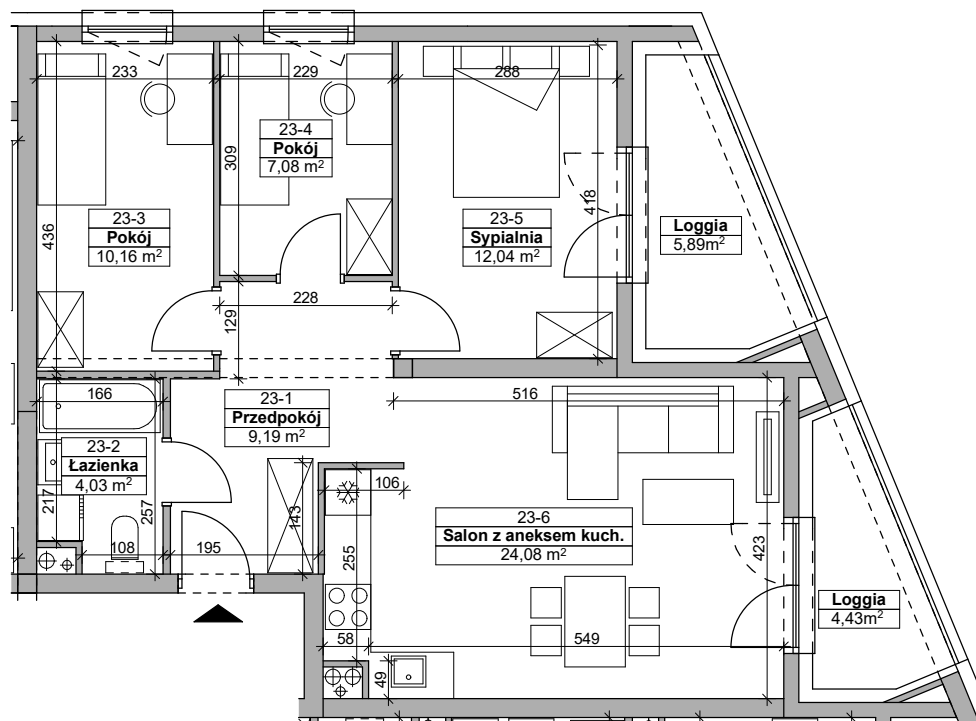


Osiedle Prymasa


Rzeszów, ul. Prymasa 1000-lecia
 (Baranówka IV, Osiedle Prymasa).

ALKOP DEVELOPER

ALKOP Deweloper Nieruchomości
 ul. Krakowska 152B, 35-506 Rzeszów

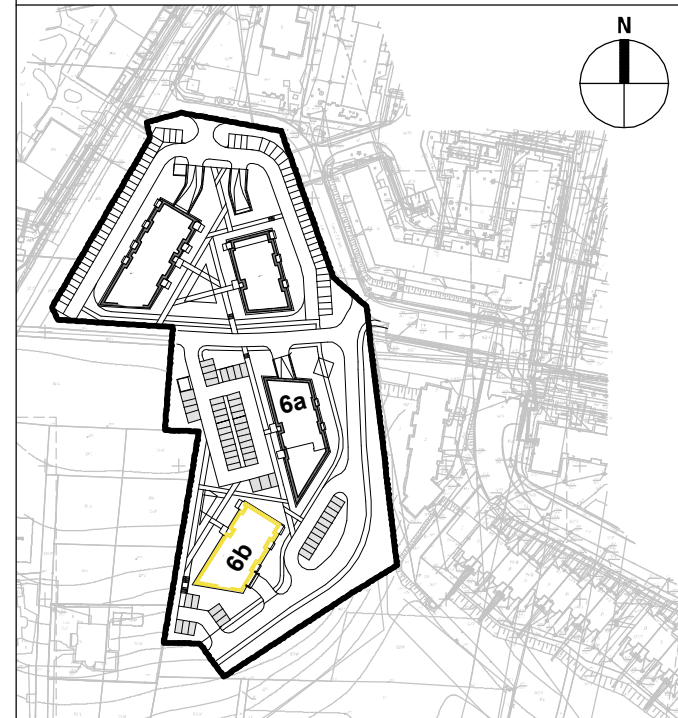

NUMER MIESZKANIA 23
BUDYNEK 6b
PIĘTRO 3
LICZBA POKOI 4

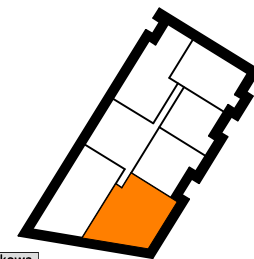

| Nr pomieszczenia | Nazwa pomieszczenia | Pow. użytkowa [m ²] |
|------------------|---------------------------|---------------------------------|
| 23-1 | przedpokój | 9,19 |
| 23-2 | łazienka | 4,03 |
| 23-3 | pokój | 10,16 |
| 23-4 | pokój | 7,08 |
| 23-5 | sypialnia | 12,04 |
| 23-6 | salon z aneksem kuchennym | 24,08 |
| | RAZEM | 66,58 |
| | loggja | 4,43 |
| | loggja | 5,89 |

ITP
 ARCHITEKCI

— ściany i kominy – niedemontowalne = ściany działowe – możliwe do wyburzenia - - - elementy konstrukcji – belki

RZUT 1 PIĘTRA skala 1:100, wymiary na rzutach - w stanie surowym

Przedstawiona aranżacja jest przykładowa, rysunki w tym zakresie mają charakter poglądowy oraz informacyjny i nie stanowią oferty w rozumieniu Kodeksu Cywilnego.