



NUMER MIESZKANIA 24
POWIERZCHNIA 68,88m²

Osiedle Prymasa


Rzeszów, ul. Prymasa 1000-lecia
 (Baranówka IV, Osiedle Prymasa).

DEVELOPER
Alkop

ALKOP Deweloper Nieruchomości
 ul. Krakowska 152B, 35-506 Rzeszów

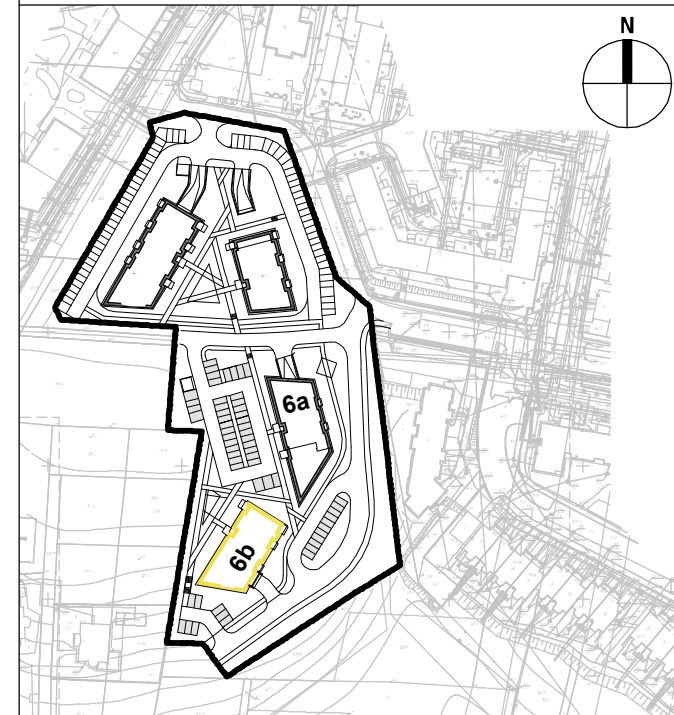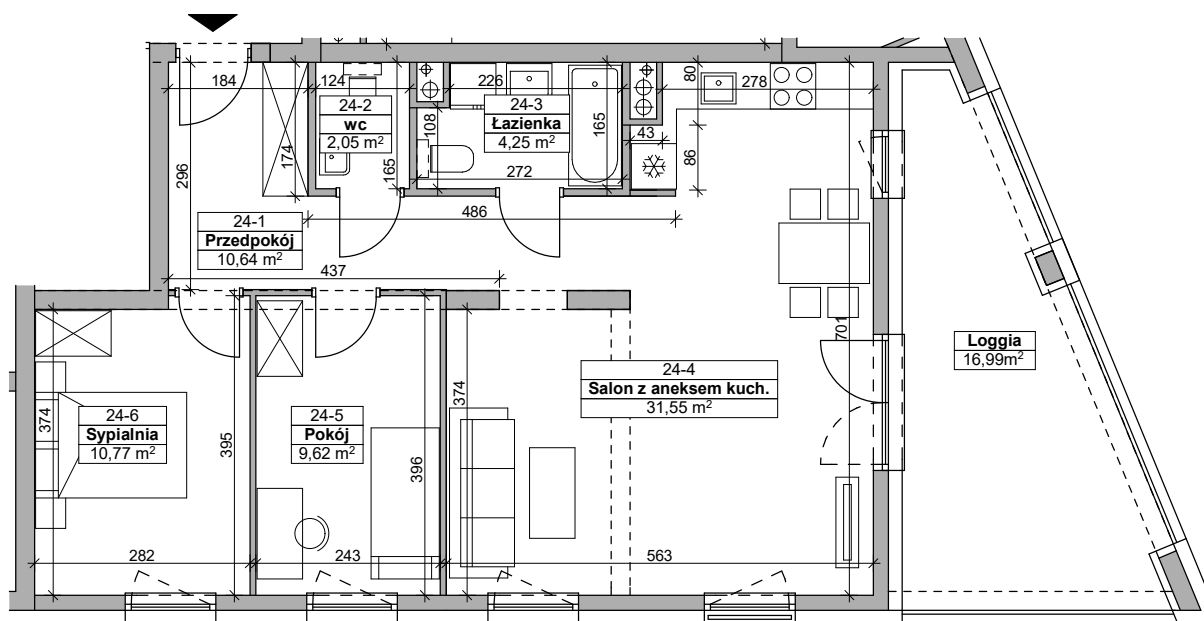

NUMER MIESZKANIA 24
BUDYNEK 6b
PIĘTRO 3
LICZBA POKOI 3

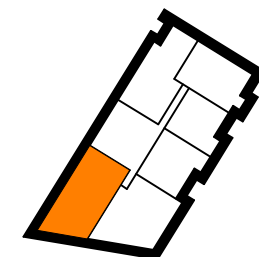

Nr pomieszczenia	Nazwa pomieszczenia	Pow. użytkowa [m ²]
24-1	przedpokój	10,64
24-2	wc	2,05
24-3	łazienka	4,25
24-4	salon z aneksem kuchennym	31,55
24-5	pokój	9,62
24-6	sypialnia	10,77
	RAZEM	68,88
	loggia	16,99

ITP
 ARCHITEKCI

— ściany i kominy – niedemontowalne = ściany działowe – możliwe do wyburzenia - - - - - elementy konstrukcji – belki

RZUT 1 PIĘTRA skala 1:100, wymiary na rzutach - w stanie surowym

Przedstawiona aranżacja jest przykładowa, rysunki w tym zakresie mają charakter poglądowy oraz informacyjny i nie stanowią oferty w rozumieniu Kodeksu Cywilnego.