


**NUMER MIESZKANIA** 25  
**POWIERZCHNIA** 70,79m<sup>2</sup>

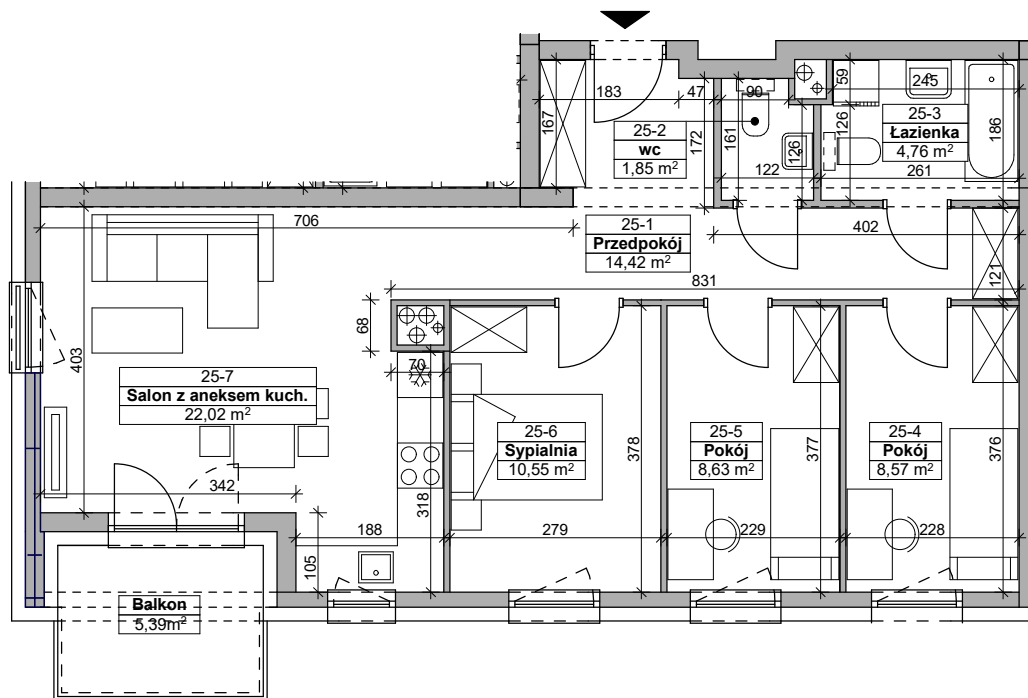


**Osiedle Prymasa**


Rzeszów, ul. Prymasa 1000-lecia  
 (Baranówka IV, Osiedle Prymasa).

**DEVELOPER**  
**Alkop**

ALKOP Deweloper Nieruchomości  
 ul. Krakowska 152B, 35-506 Rzeszów

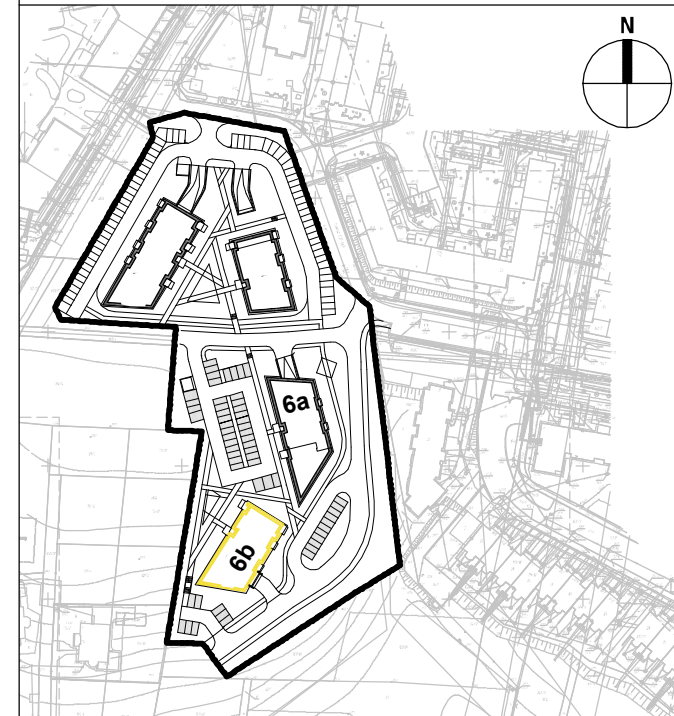

**NUMER MIESZKANIA** 25  
**BUDYNEK** 6b  
**PIĘTRO** 4  
**LICZBA POKOI** 4

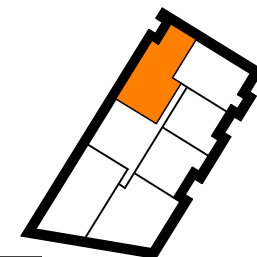

Nr pomieszczenia	Nazwa pomieszczenia	Pow. użytkowa [m <sup>2</sup> ]
25-1	przedpokój	14,41
25-2	wc	1,85
25-3	łazienka	4,76
25-4	pokój	8,57
25-5	pokój	8,63
25-6	sypialnia	10,55
25-7	salon z aneksem kuchennym	22,02
	<b>RAZEM</b>	<b>70,79</b>
	balkon	5,39

**ITP**  
 ARCHITEKCI

▬ ściany i kominy – niedemontowalne    ▬ ściany działowe – możliwe do wyburzenia    - - - elementy konstrukcji – belki

RZUT 1 PIĘTRA skala 1:100, wymiary na rzutach - w stanie surowym

Przedstawiona aranżacja jest przykładowa, rysunki w tym zakresie mają charakter poglądowy oraz informacyjny i nie stanowią oferty w rozumieniu Kodeksu Cywilnego.