


NUMER MIESZKANIA **28**  
 POWIERZCHNIA **39,37m<sup>2</sup>**

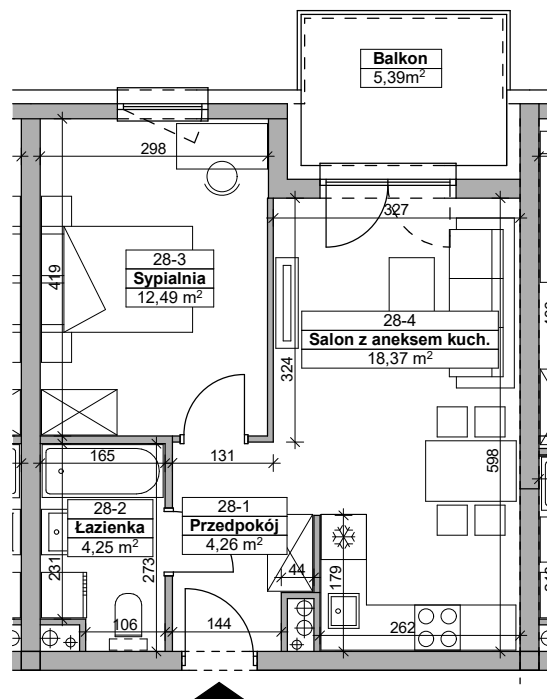


**Osiedle Prymasa**


Rzeszów, ul. Prymasa 1000-lecia  
 (Baranówka IV, Osiedle Prymasa).

**Alkop** DEVELOPER

ALKOP Deweloper Nieruchomości  
 ul. Krakowska 152B, 35-506 Rzeszów

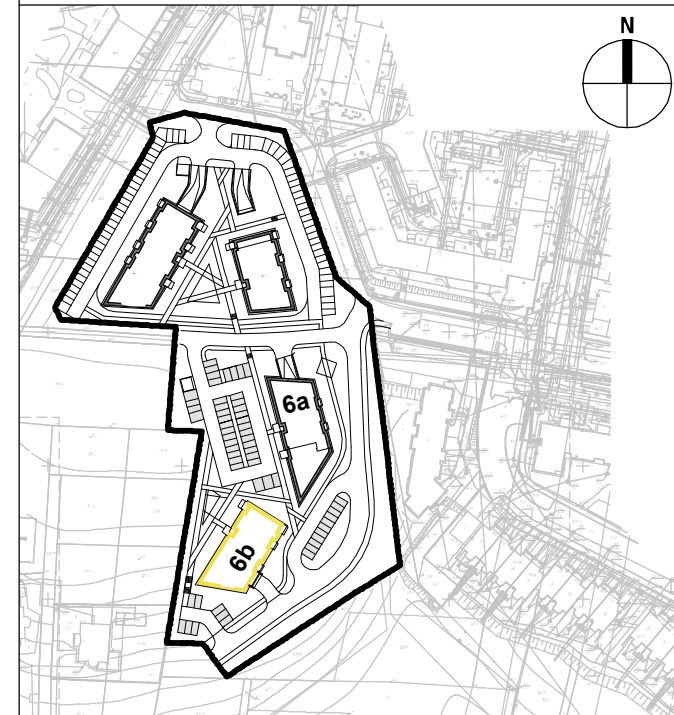

NUMER MIESZKANIA **28**  
 BUDYNEK **6b**  
 PIĘTRO **4**  
 LICZBA POKOI **2**

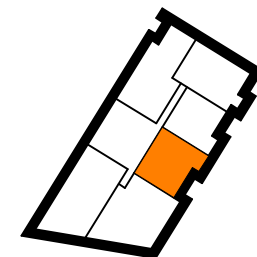

**ITP**  
 ARCHITEKCI

▬ ściany i kominy – niedemontowalne    ▬ ściany działowe – możliwe do wyburzenia    - - - elementy konstrukcji – belki

RZUT 1 PIĘTRA skala 1:100, wymiary na rzutach - w stanie surowym

Przedstawiona aranżacja jest przykładowa, rysunki w tym zakresie mają charakter poglądowy oraz informacyjny i nie stanowią oferty w rozumieniu Kodeksu Cywilnego.

Nr pomieszczenia	Nazwa pomieszczenia	Pow. użytkowa [m <sup>2</sup> ]
28-1	przedpokój	4,26
28-2	łazienka	4,25
28-3	sypialnia	12,49
28-4	salon z aneksem kuchennym	18,37
	<b>RAZEM</b>	<b>39,37</b>
	balkon	5,39