


**NUMER MIESZKANIA** 29  
**POWIERZCHNIA** 66,58m<sup>2</sup>

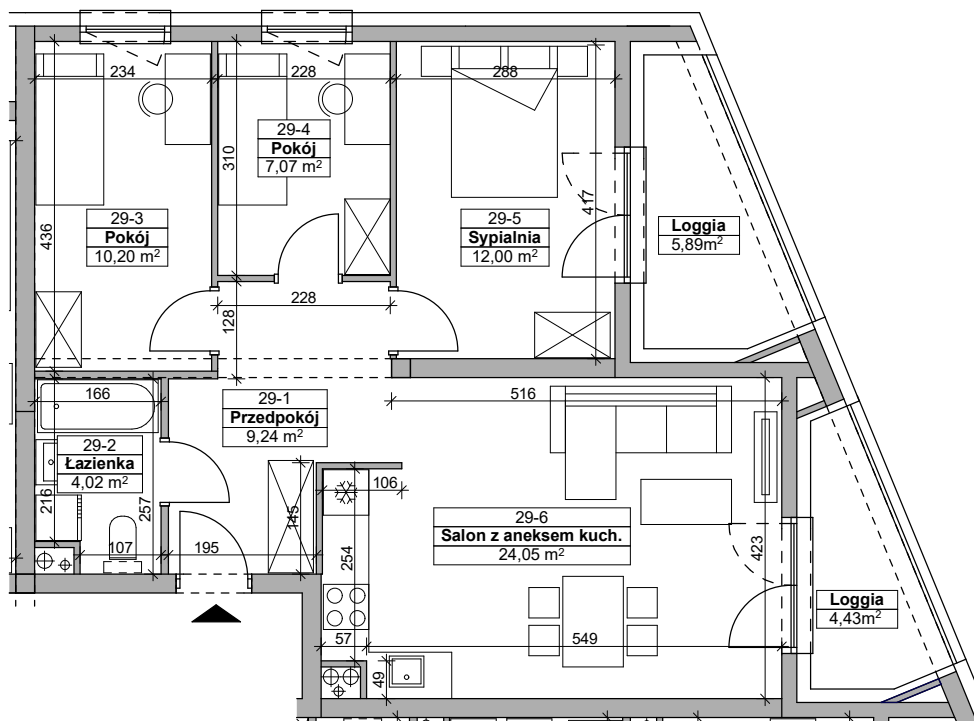


**Osiedle Prymasa**


Rzeszów, ul. Prymasa 1000-lecia  
 (Baranówka IV, Osiedle Prymasa).

**DEVELOPER**  
**Alkop**

ALKOP Deweloper Nieruchomości  
 ul. Krakowska 152B, 35-506 Rzeszów

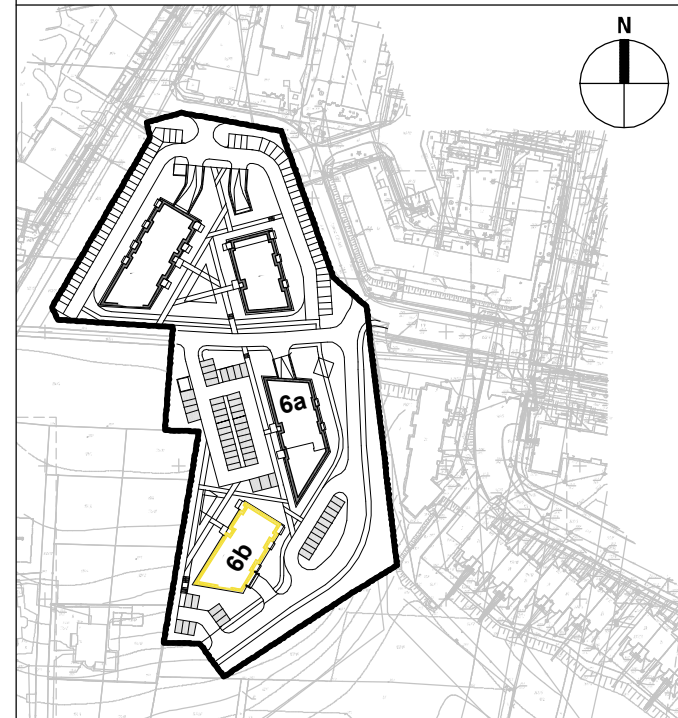

**NUMER MIESZKANIA** 29  
**BUDYNEK** 6b  
**PIĘTRO** 4  
**LICZBA POKOI** 4

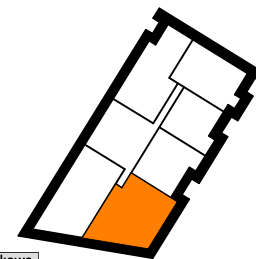

Nr pomieszczenia	Nazwa pomieszczenia	Pow. użytkowa [m <sup>2</sup> ]
29-1	przedpokój	9,24
29-2	łazienka	4,02
29-3	pokój	10,20
29-4	pokój	7,07
29-5	sypialnia	12,00
29-6	salon z aneksem kuchennym	24,05
	<b>RAZEM</b>	<b>66,58</b>
	loggia	4,43
	loggia	5,89

**ITP**  
 ARCHITEKCI

— ściany i kominy – niedemontowalne    = ściany działowe – możliwe do wyburzenia    - - - - - elementy konstrukcji – belki

RZUT 1 PIĘTRA skala 1:100, wymiary na rzutach - w stanie surowym

Przedstawiona aranżacja jest przykładowa, rysunki w tym zakresie mają charakter poglądowy oraz informacyjny i nie stanowią oferty w rozumieniu Kodeksu Cywilnego.