

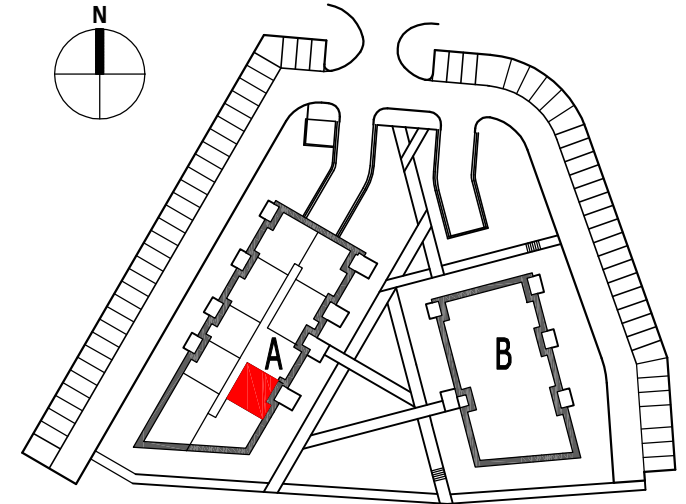
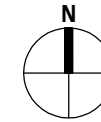


BUDYNKI MIESZKALNE WIELORODZINNE
Rzeszów, ul.Prymasa 1000-lecia

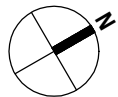

LOKAL MIESZKALNY A10
POWIERZCHNIA UŻYTKOWA 39,19 M²
BUDYNEK "A" - 1 PIĘTRO

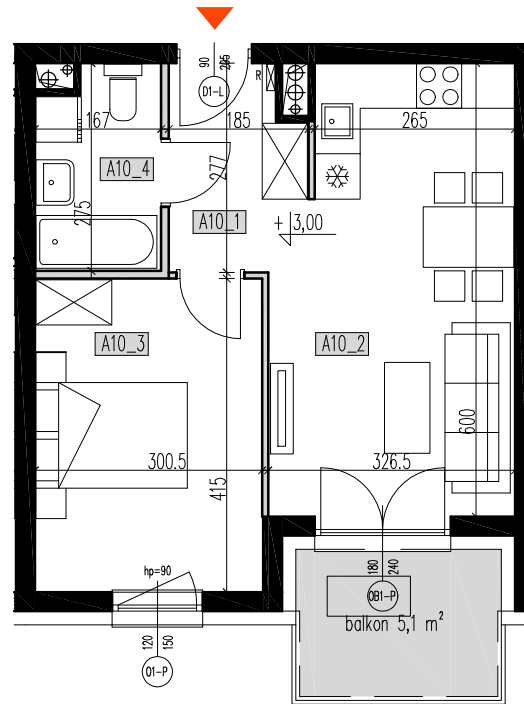

BUDYNEK A - I PIĘTRO			
Nr mieszkania	nr pom.	pomieszczenie	pow.uzytkowa. m2
A10	A10_1	przedpokój	4,25
	A10_2	salon z aneksem kuch.	18,3
	A10_3	sypialnia	12,36
	A10_4	łazienka	4,28
			39,19

balkon 5,1m²

RZUT 1 PIĘTRA skala 1:100
wymiary na rzutach - w stanie surowym