



BUDYNKI MIESZKALNE WIELORODZINNE
Rzeszów, ul.Prymasa 1000-lecia

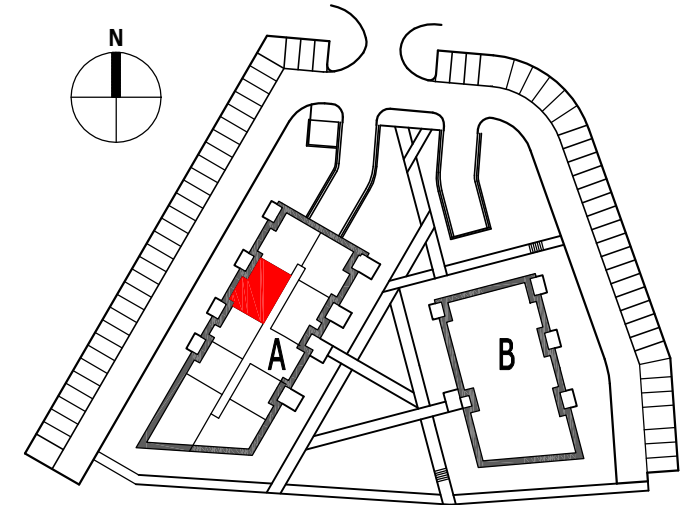

LOKAL MIESZKALNY A15
POWIERZCHNIA UŻYTKOWA 54,43 M²
BUDYNEK "A" - 1 PIĘTRO

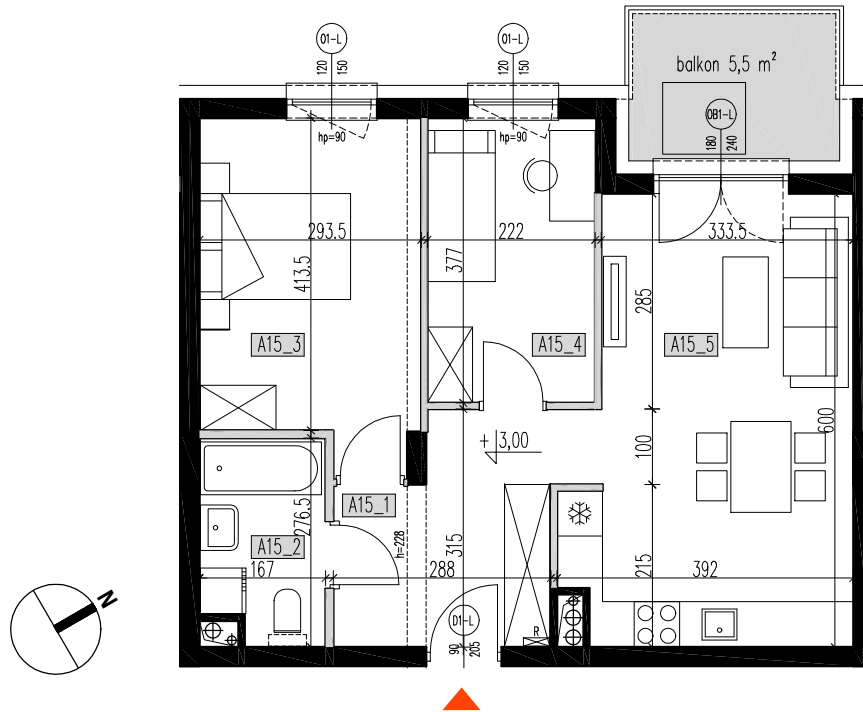

BUDYNEK A - I PIĘTRO			
Nr mieszkania	nr pom.	pomieszczenie	pow. użytkowa. m2
A15	A15_1	przedpokój	8,43
	A15_2	łazienka	4,31
	A15_3	sypialnia	12,66
	A15_4	sypialnia	8,34
	A15_5	salon z aneksem kuch.	20,69
			54,43
		balkon	5,5m ²

RZUT 1 PIĘTRA skala 1:100
wymiary na rzutach - w stanie surowym