



BUDYNKI MIESZKALNE WIELORODZINNE
Rzeszów, ul.Prymasa 1000-lecia

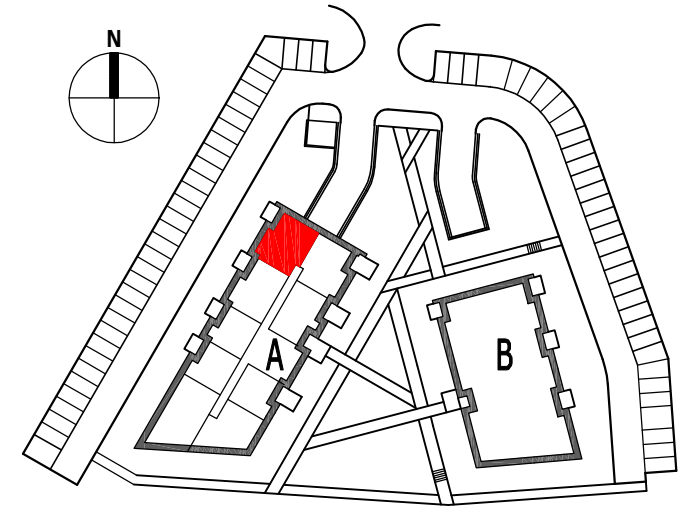

LOKAL MIESZKALNY A16
POWIERZCHNIA UŻYTKOWA 60,77 M²
BUDYNEK "A" - 1 PIĘTRO

BUDYNEK A - I PIĘTRO			
Nr mieszkania	nr pom.	pomieszczenie	pow. użytkowa. m ²
A16	A16_1	przedpokój	9,4
	A16_2	sypialnia	11,39
	A16_3	sypialnia	12,47
	A16_4	salon z aneksem kuch.	23,03
	A16_5	łazienka	4,48
			60,77
		balkon	5,5m ²

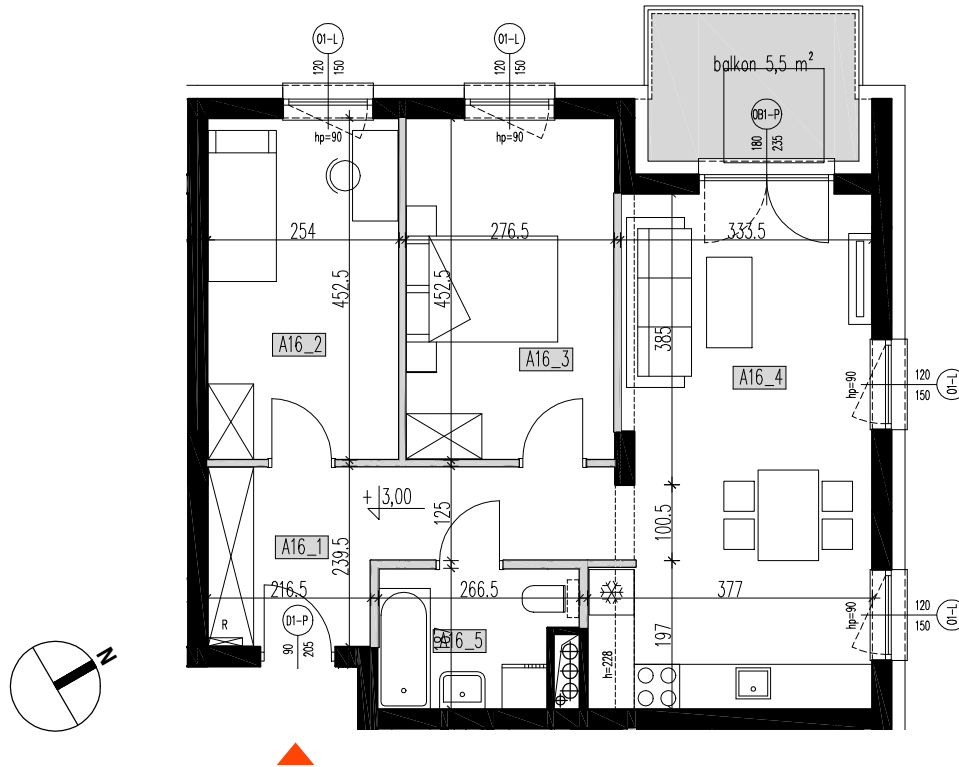

RZUT 1 PIĘTRA skala 1:100
wymiary na rzutach - w stanie surowym