

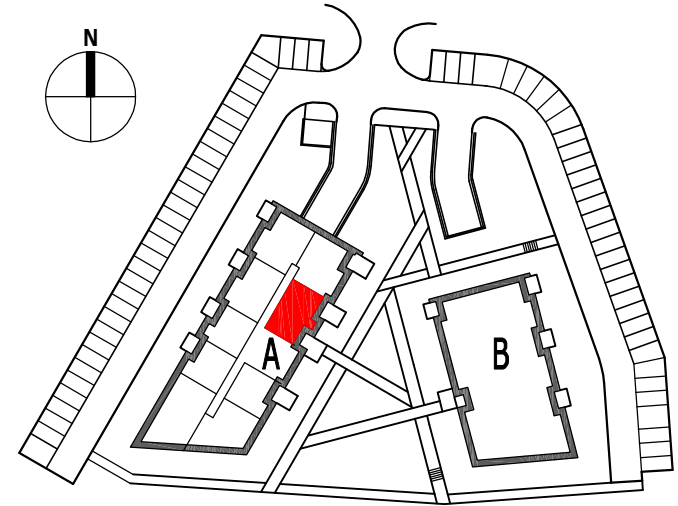


**BUDYNKI MIESZKALNE WIELORODZINNE**  
Rzeszów, ul.Prymasa 1000-lecia

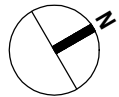

**LOKAL MIESZKALNY A18**  
POWIERZCHNIA UŻYTKOWA 54,43 M<sup>2</sup>  
BUDYNEK "A" - 1 PIĘTRO

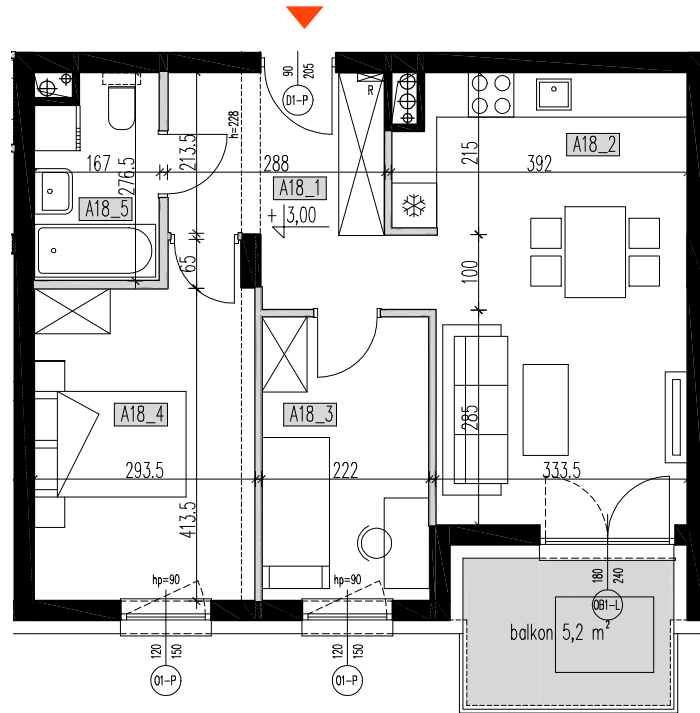

RZUT 1 PIĘTRA skala 1:100  
wymiary na rzutach - w stanie surowym

BUDYNEK A - I PIĘTRO			
Nr mieszkania	nr pom.	pomieszczenie	pow. użytkowa. m <sup>2</sup>
A18	A18_1	przedpokój	8,43
	A18_2	salon z aneksem kuch.	20,69
	A18_3	sypialnia	8,34
	A18_4	sypialnia	12,66
	A18_5	łazienka	4,31
		<b>54,43</b>	
		balkon	5,2m <sup>2</sup>