


RZUT 2 PIĘTRA skala 1:100  
wymiary na rzutach - w stanie surowym

## BUDYNKI MIESZKALNE WIELORODZINNE

Rzeszów, ul.Prymasa 1000-lecia

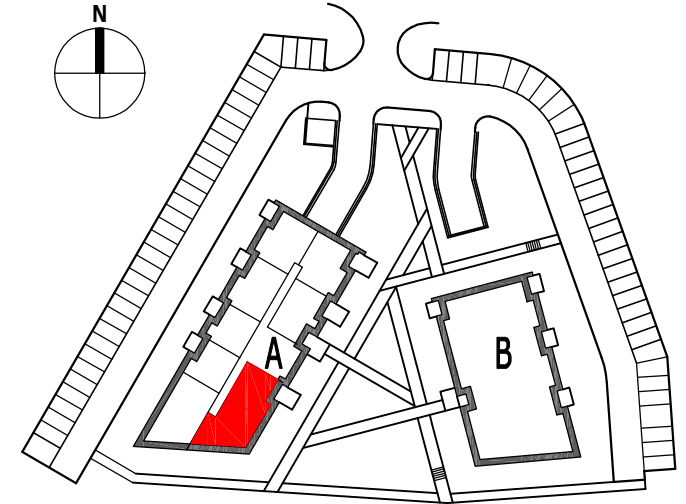

## LOKAL MIESZKALNY A19

POWIERZCHNIA UŻYTKOWA 79,76 M<sup>2</sup>

BUDYNEK "A" - 2 PIĘTRO

BUDYNEK A - II PIĘTRO			
Nr mieszkania	nr pom.	pomieszczenie	pow. użytkowa. m <sup>2</sup>
A19	A19_1	przedpokój	14,38
	A19_2	łazienka	4,01
	A19_3	łazienka	5,84
	A19_4	sypialnia	11,6
	A19_5	sypialnia	8,78
	A19_6	sypialnia	8,23
	A19_7	kuchnia	10,25
	A19_8	salon	16,67
			<b>79,76</b>

balkon	5,1m <sup>2</sup>
loggia	3,8m <sup>2</sup>
loggia	4,5m <sup>2</sup>