



BUDYNKI MIESZKALNE WIELORODZINNE
Rzeszów, ul.Prymasa 1000-lecia

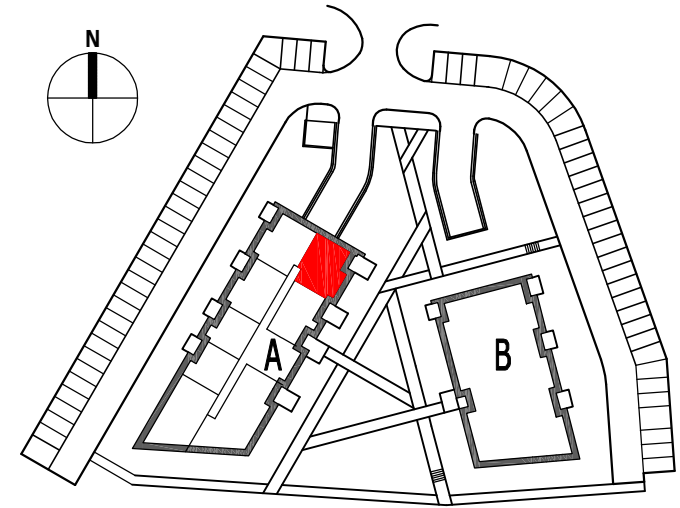

LOKAL MIESZKALNY A25
POWIERZCHNIA UŻYTKOWA 59,37 M²
BUDYNEK "A" - 2 PIĘTRO

BUDYNEK A - II PIĘTRO			
Nr mieszkania	nr pom.	pomieszczenie	pow. użytkowa. m ²
A25	A25_1	przedpokój	8,95
	A25_2	wc	1,86
	A25_3	łazienka	4,18
	A25_4	sypialnia	10
	A25_5	sypialnia	10,49
	A25_6	salon z aneksem kuch.	23,89
			59,37

balkon 6m²

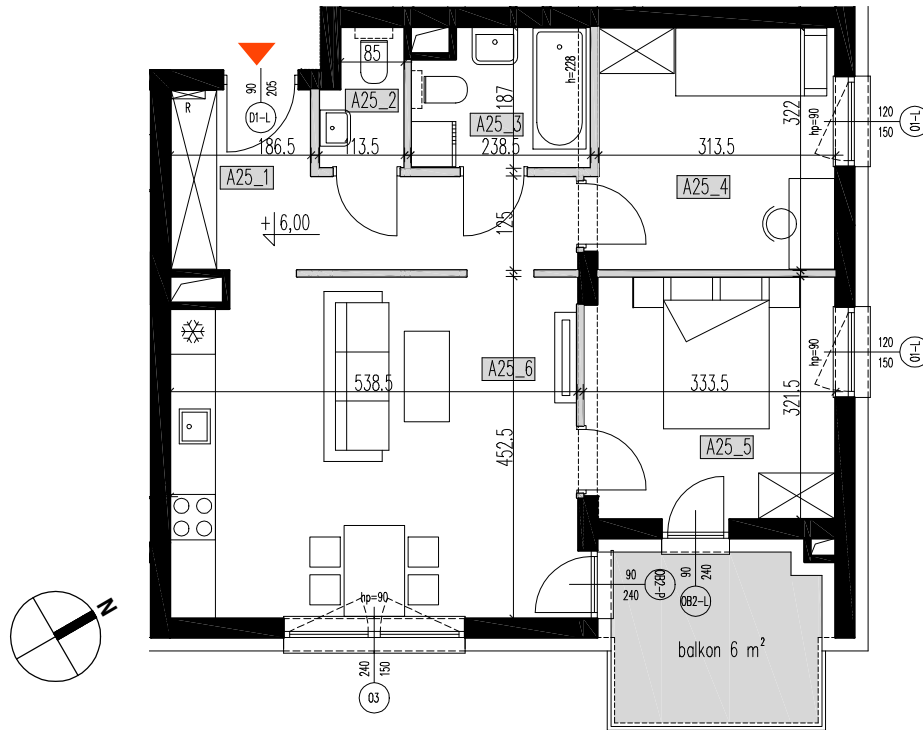

RZUT 2 PIĘTRA skala 1:100
wymiary na rzutach - w stanie surowym