



BUDYNKI MIESZKALNE WIELORODZINNE
Rzeszów, ul.Prymasa 1000-lecia

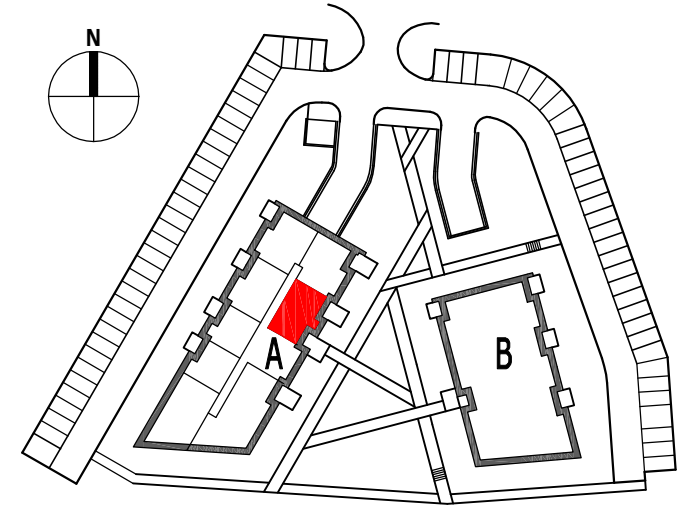

LOKAL MIESZKALNY A26
POWIERZCHNIA UŻYTKOWA 54,43 M²
BUDYNEK "A" - 2 PIĘTRO

BUDYNEK A - II PIĘTRO			
Nr mieszkania	nr pom.	pomieszczenie	pow. użytkowa. m2
A26	A26_1	przedpokój	8,43
	A26_2	salon z aneksem kuch.	20,69
	A26_3	sypialnia	8,34
	A26_4	sypialnia	12,66
	A26_5	łazienka	4,31
			54,43
balkon			5,2m ²

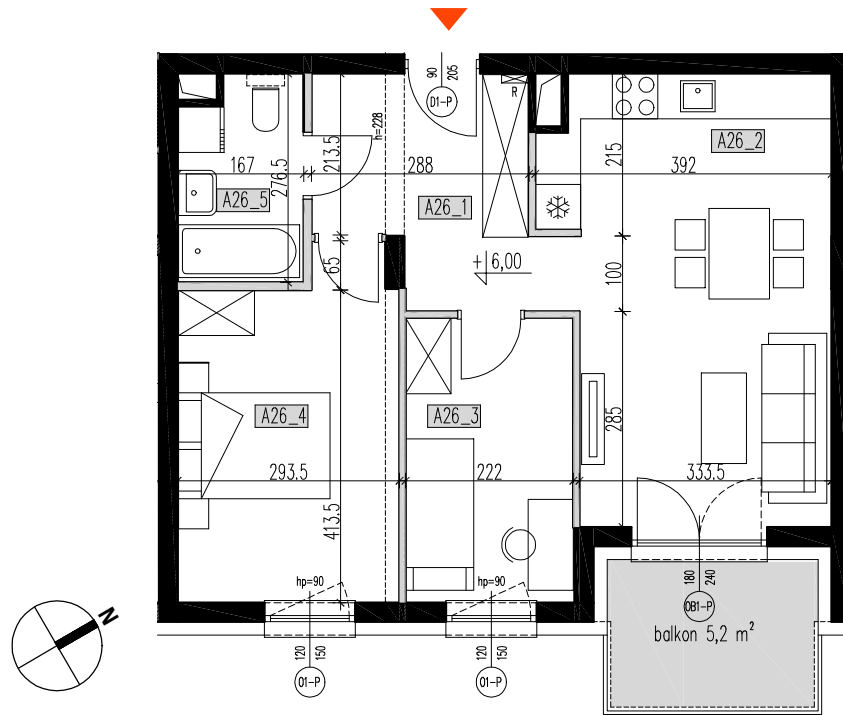

RZUT 1 PIĘTRA skala 1:100
wymiary na rzutach - w stanie surowym