


BUDYNKI MIESZKALNE WIELORODZINNE

Rzeszów, ul.Prymasa 1000-lecia

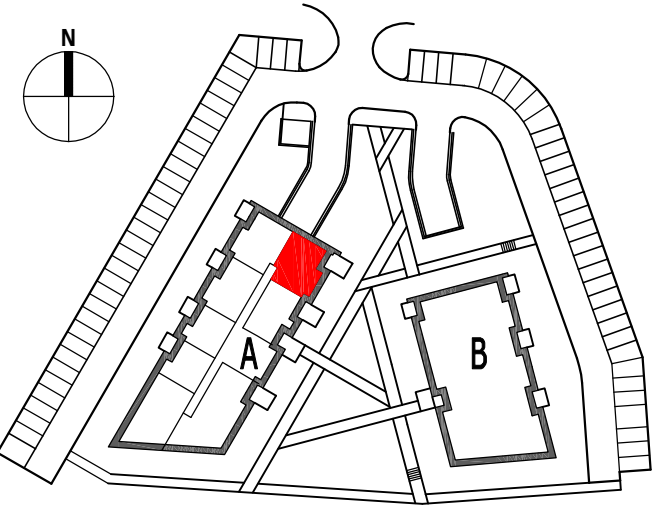

LOKAL MIESZKALNY A33



POWIERZCHNIA UŻYTKOWA 59,37 M²

BUDYNEK "A" - 3 PIĘTRO

BUDYNEK A - III PIĘTRO

Nr mieszkania	nr pom.	pomieszczenie	pow. użytkowa. m2
A33	A33_1	przedpokój	8,95
	A33_2	wc	1,86
	A33_3	łazienka	4,18
	A33_4	sypialnia	10
	A33_5	sypialnia	10,49
	A33_6	salon z aneksem kuch.	23,89
			59,37

balkon 6m²

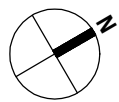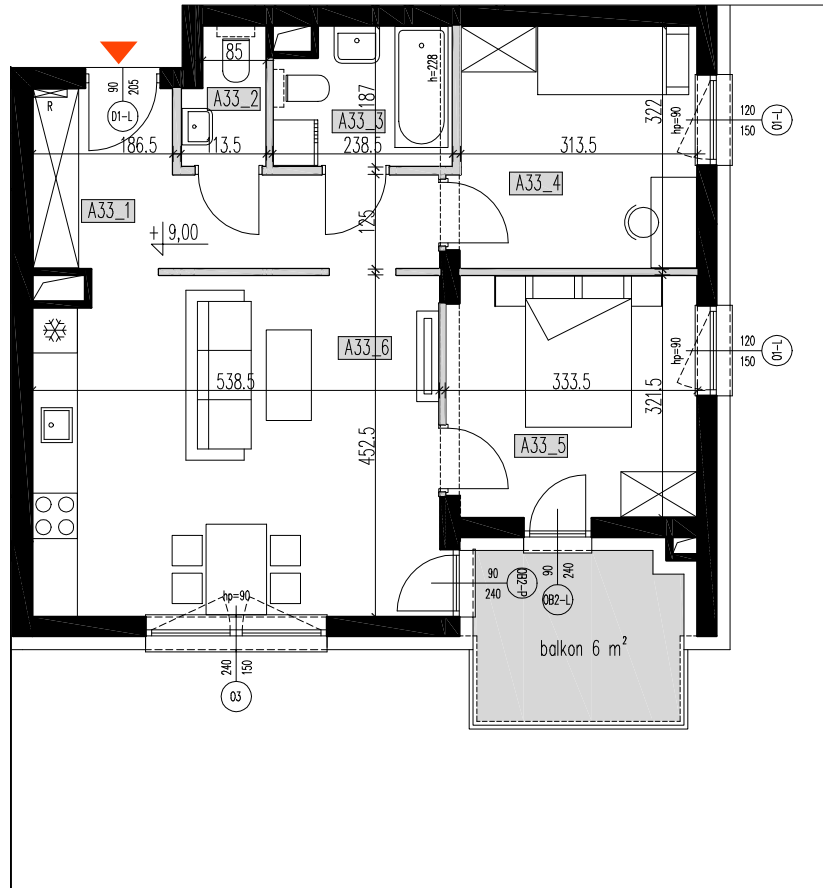

RZUT 3 PIĘTRA skala 1:100
wymiary na rzutach - w stanie surowym